



**原始平面结构图**





**平面布置规划图**

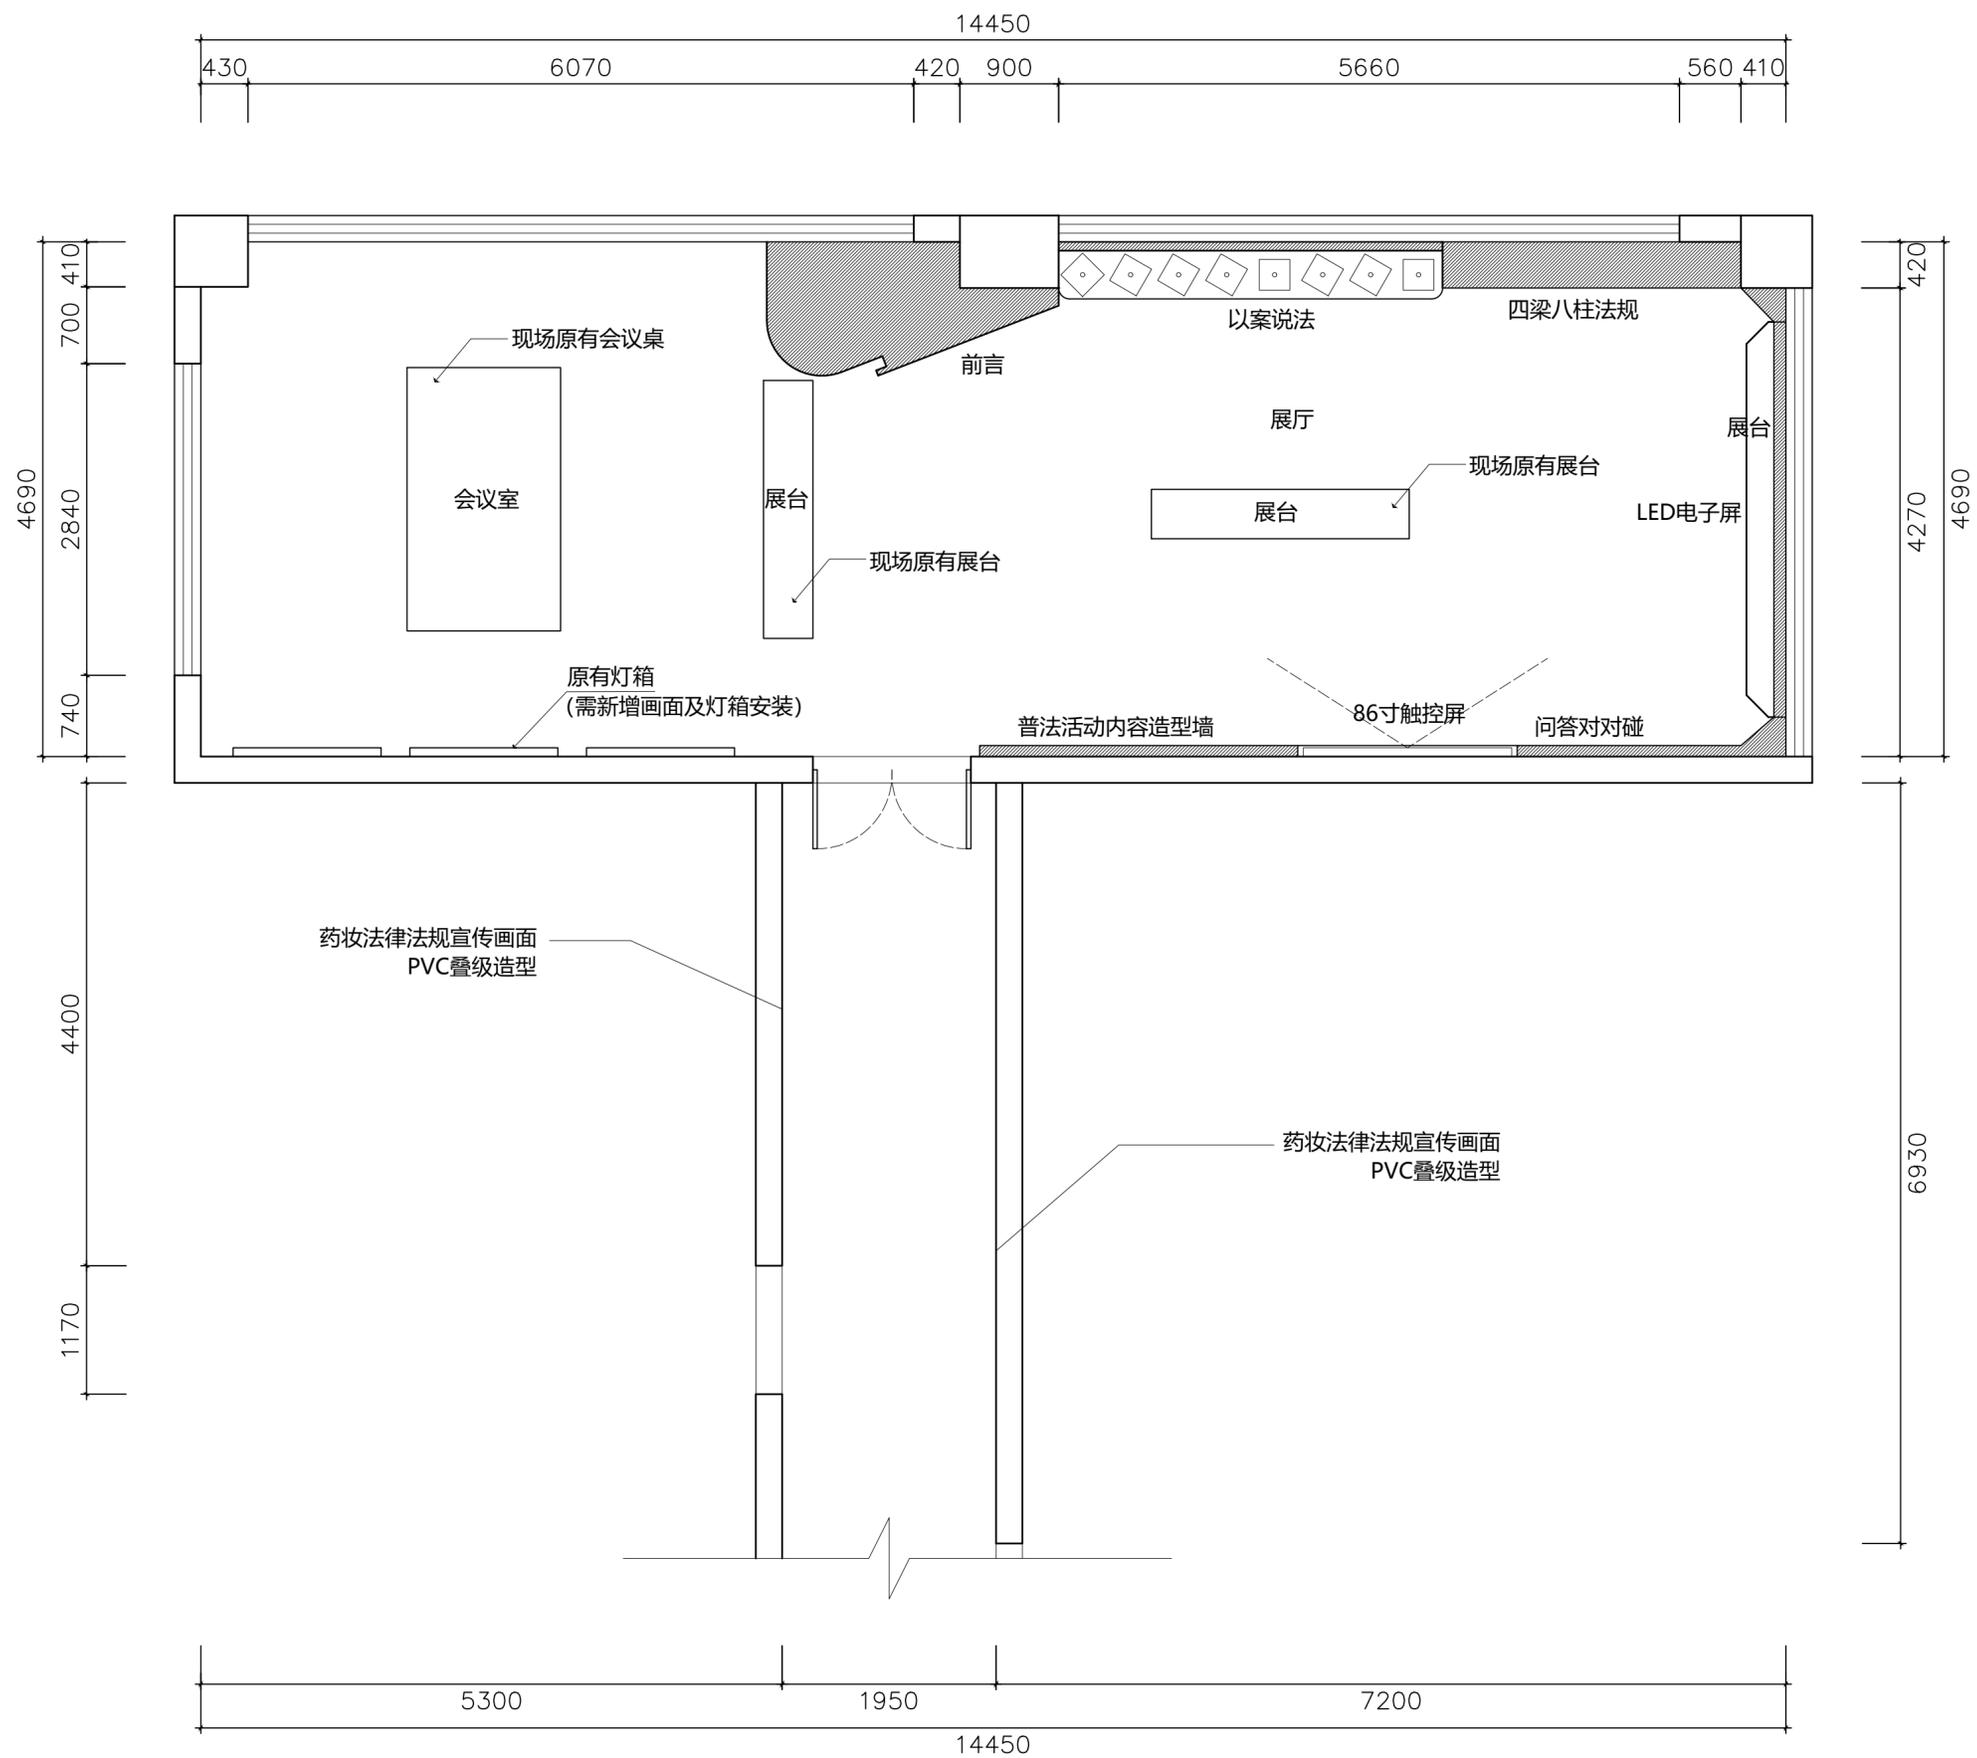

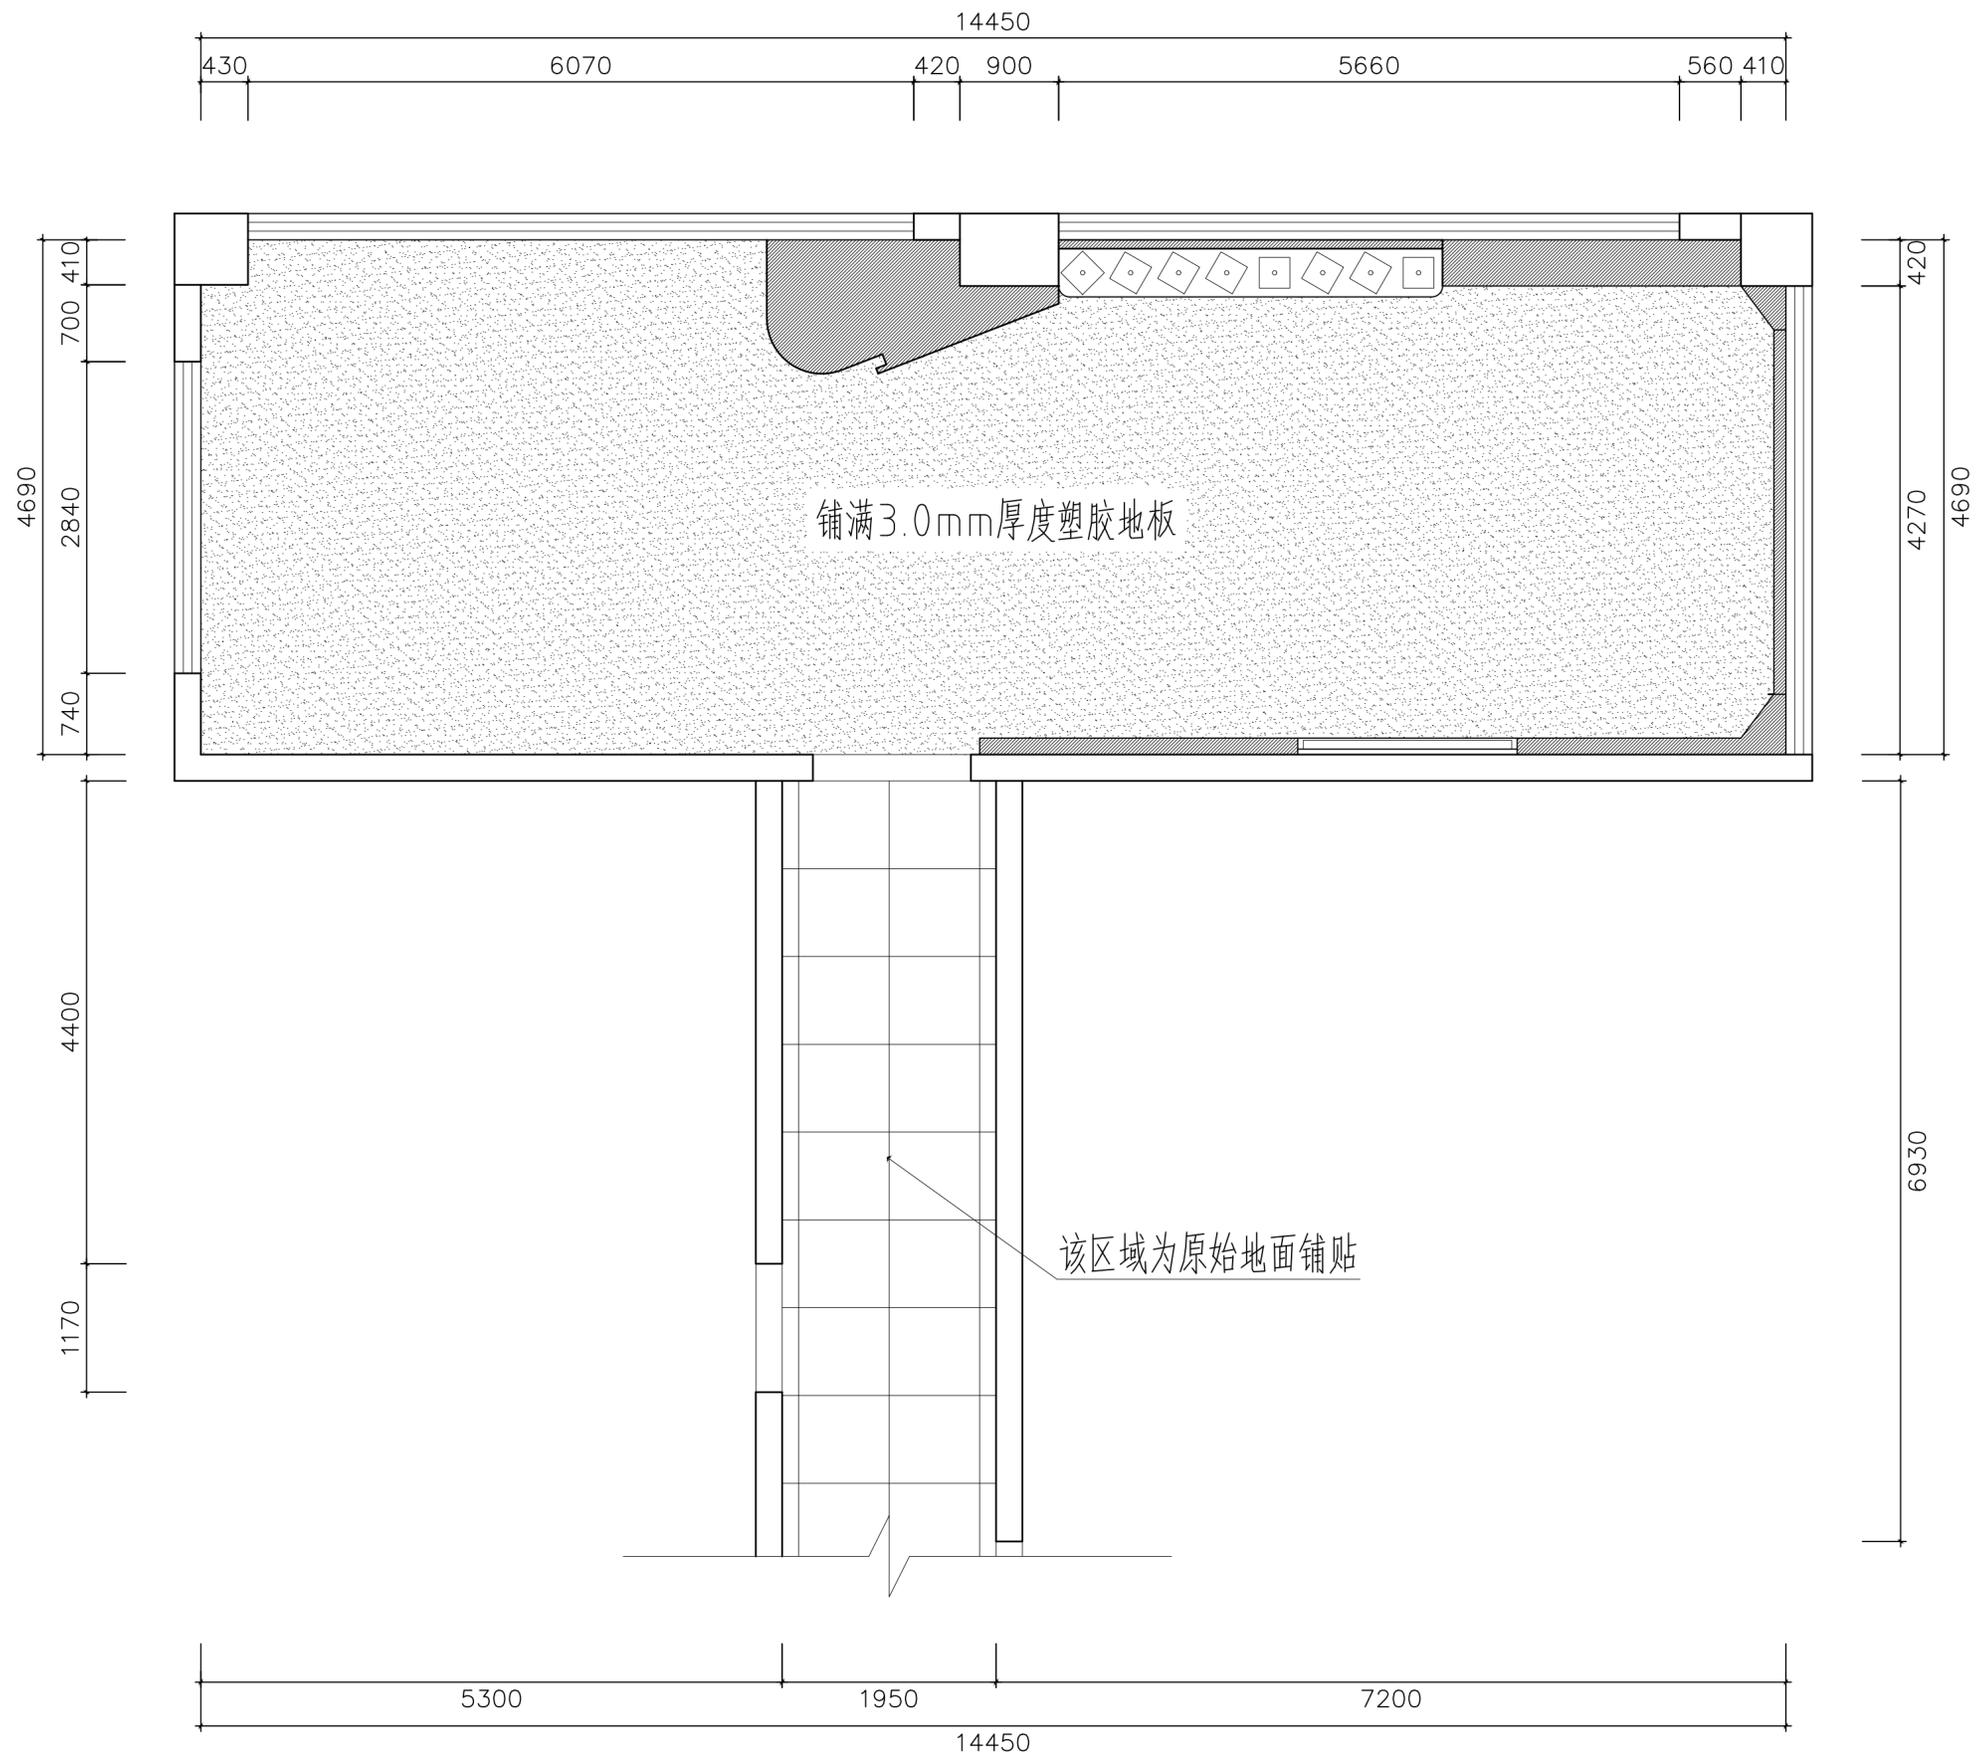


**地面材质铺贴图**

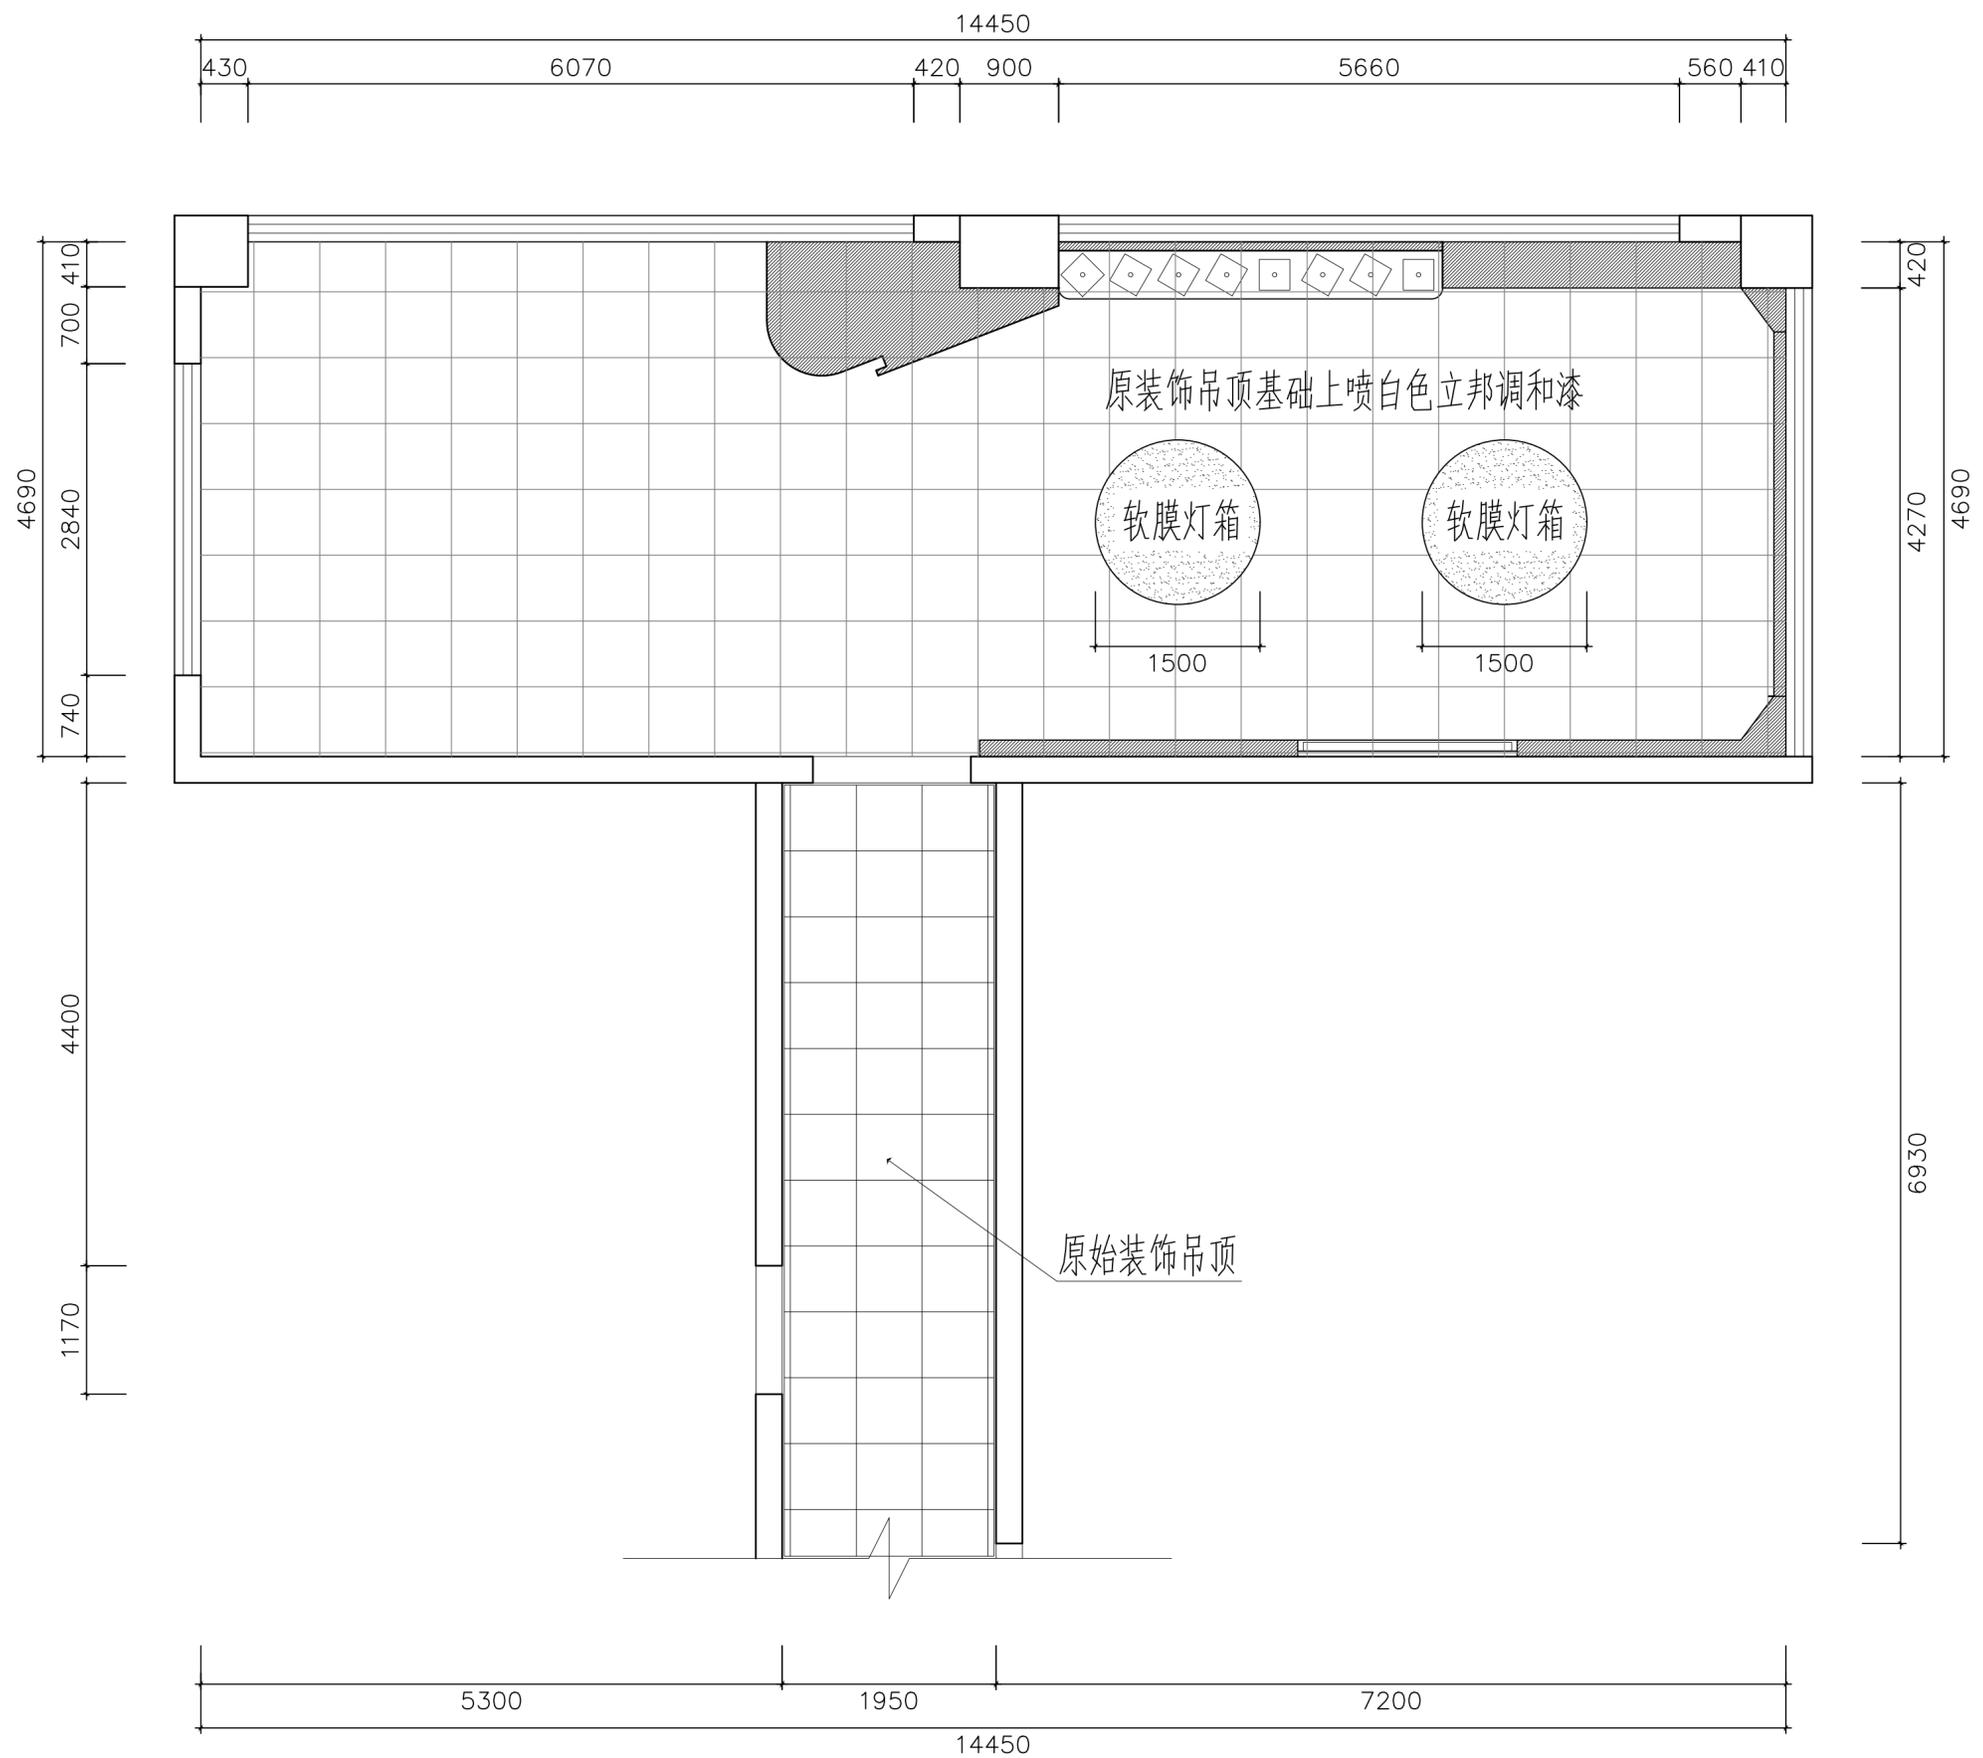

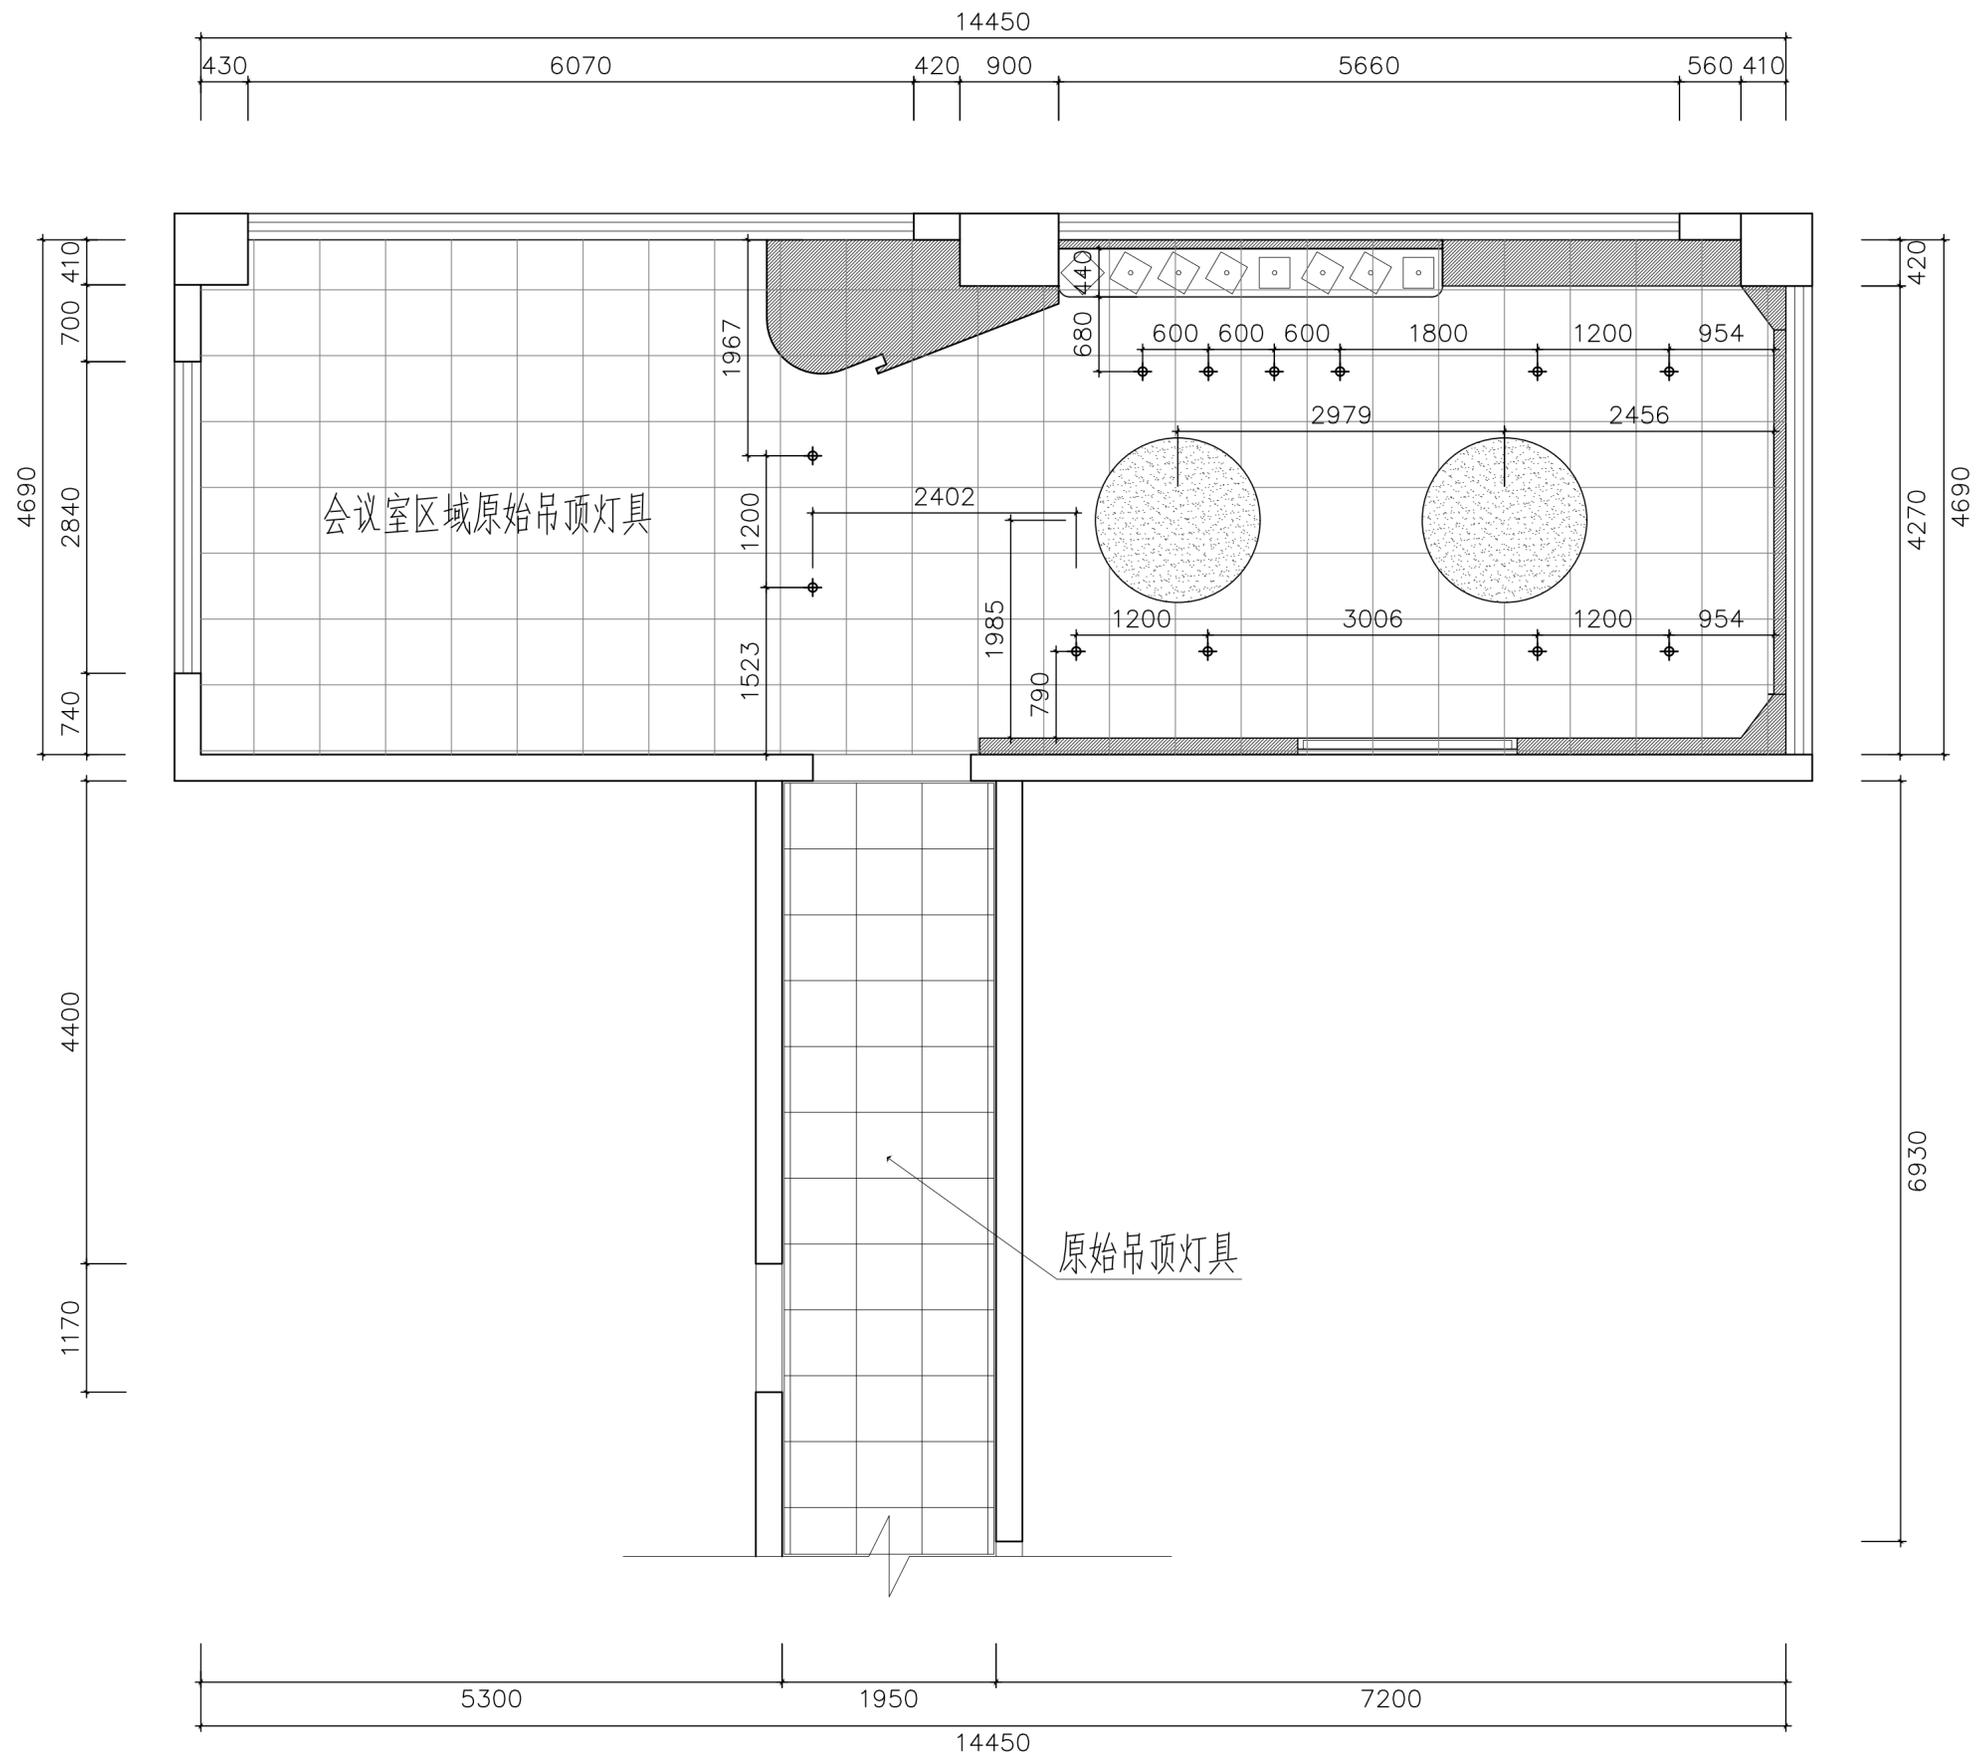


**灯具位置尺寸图**

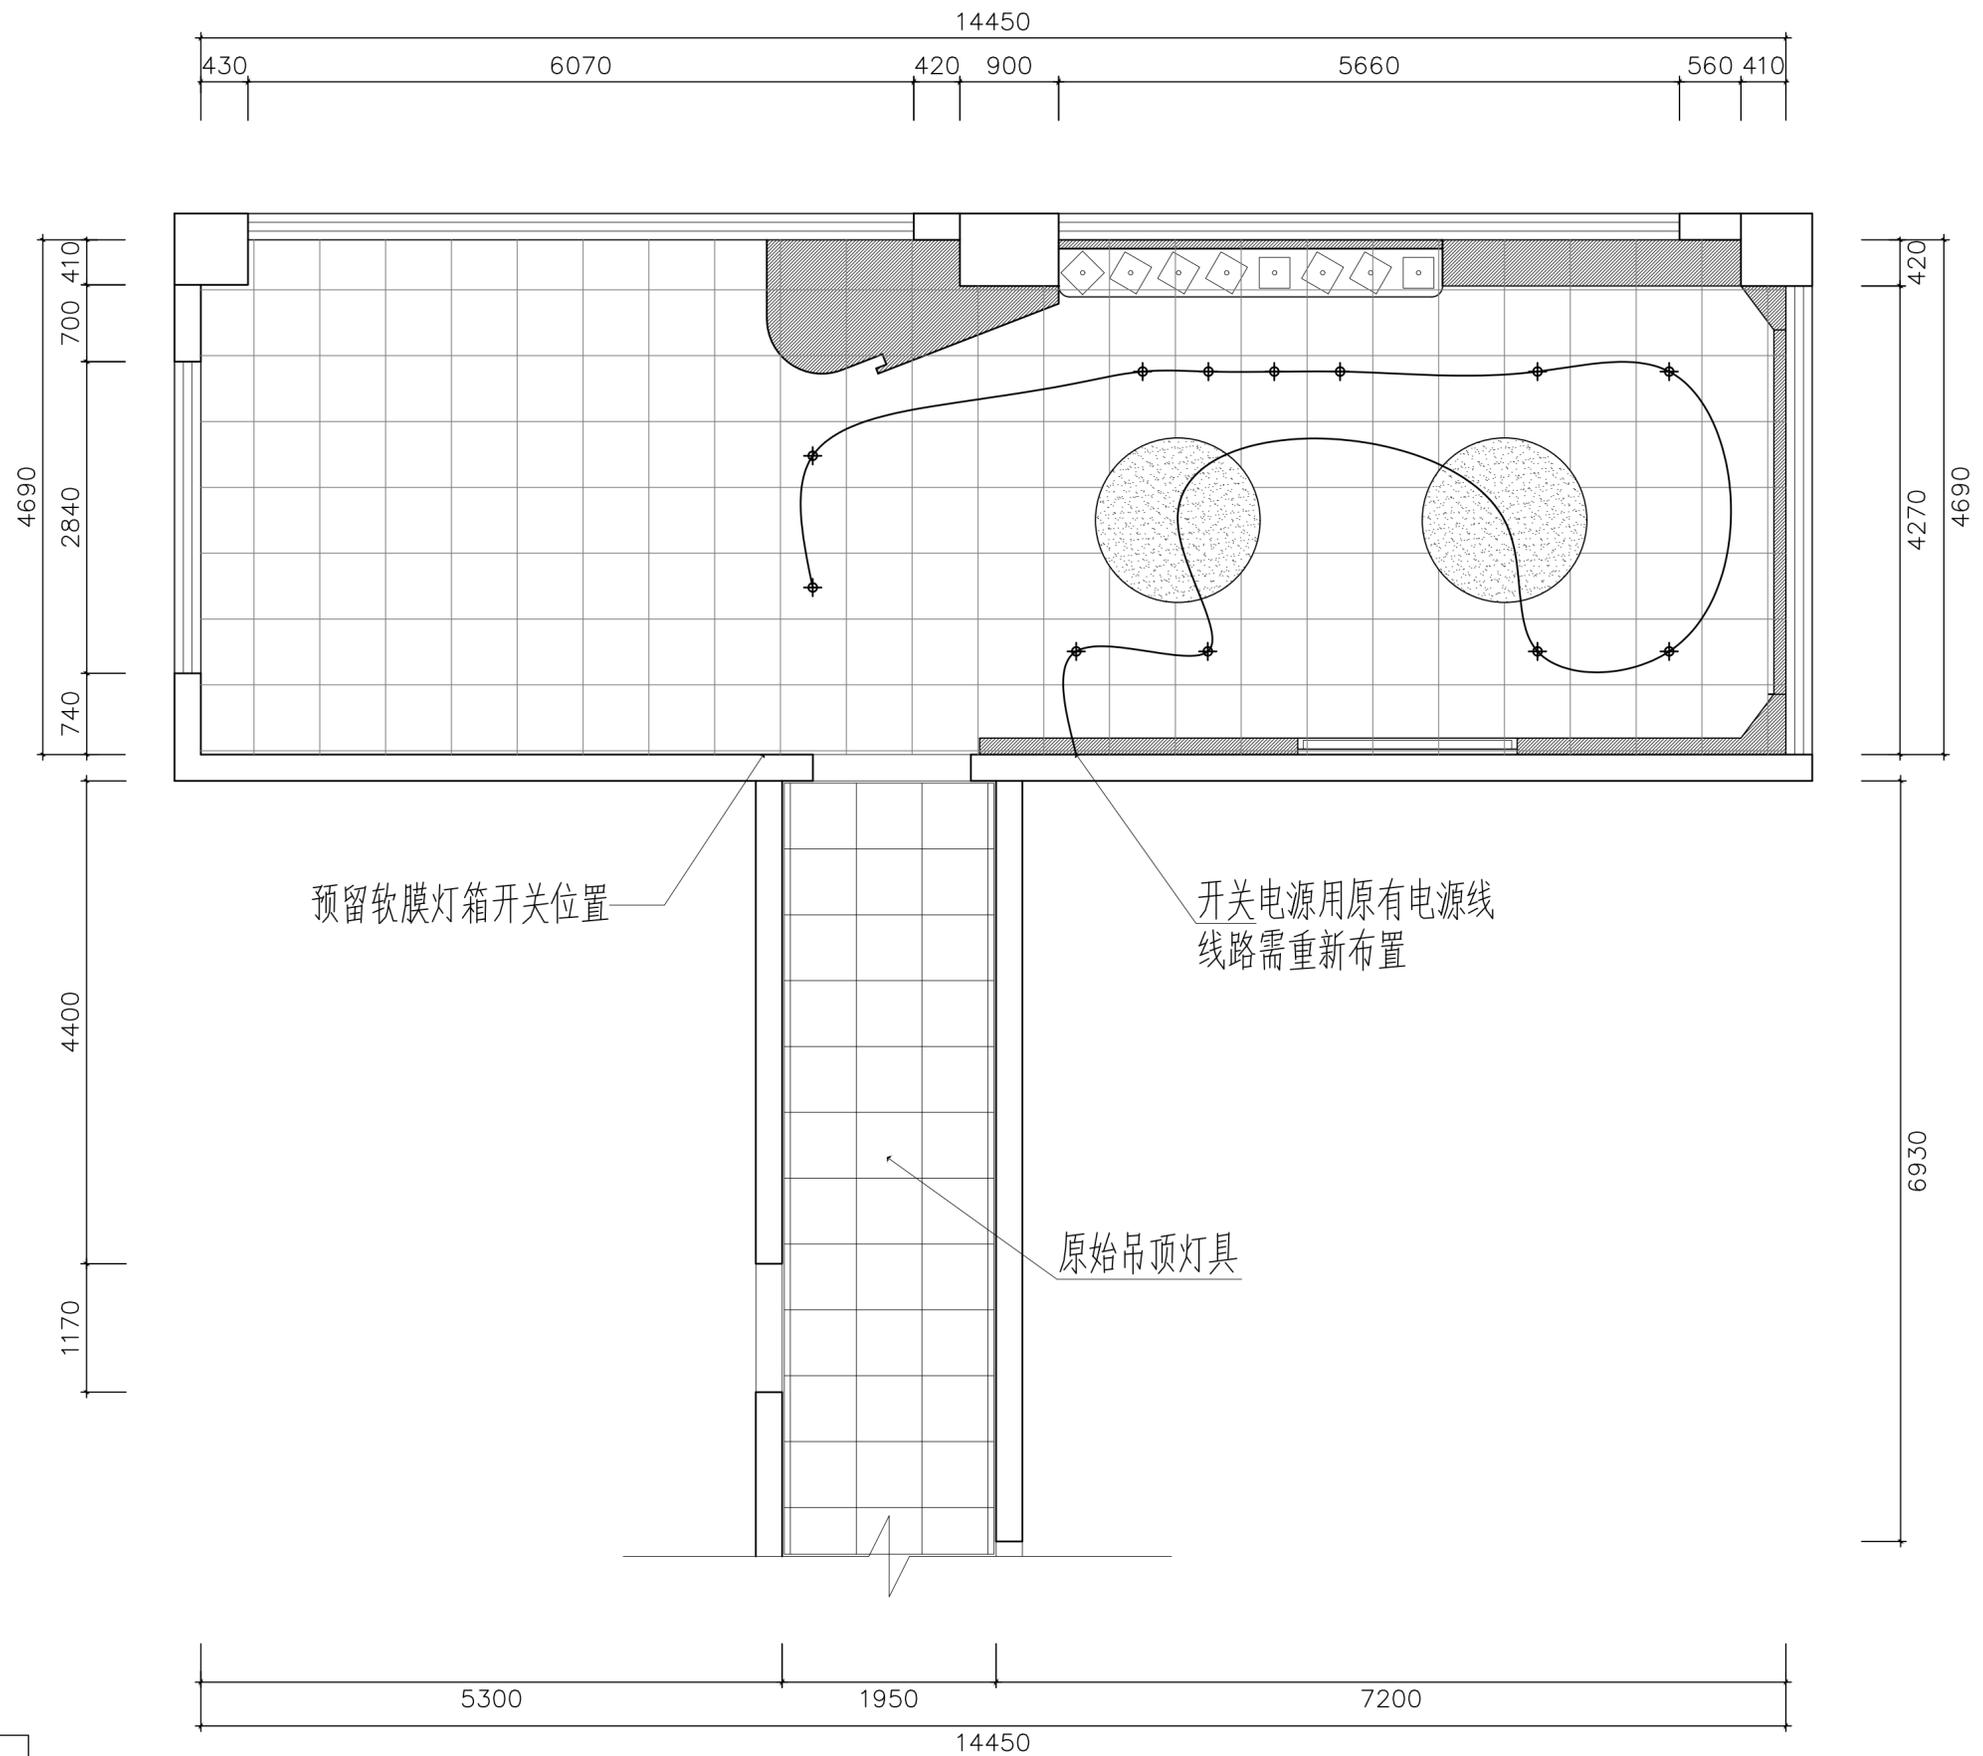



图例	
	三联单控

**灯具位置尺寸图**

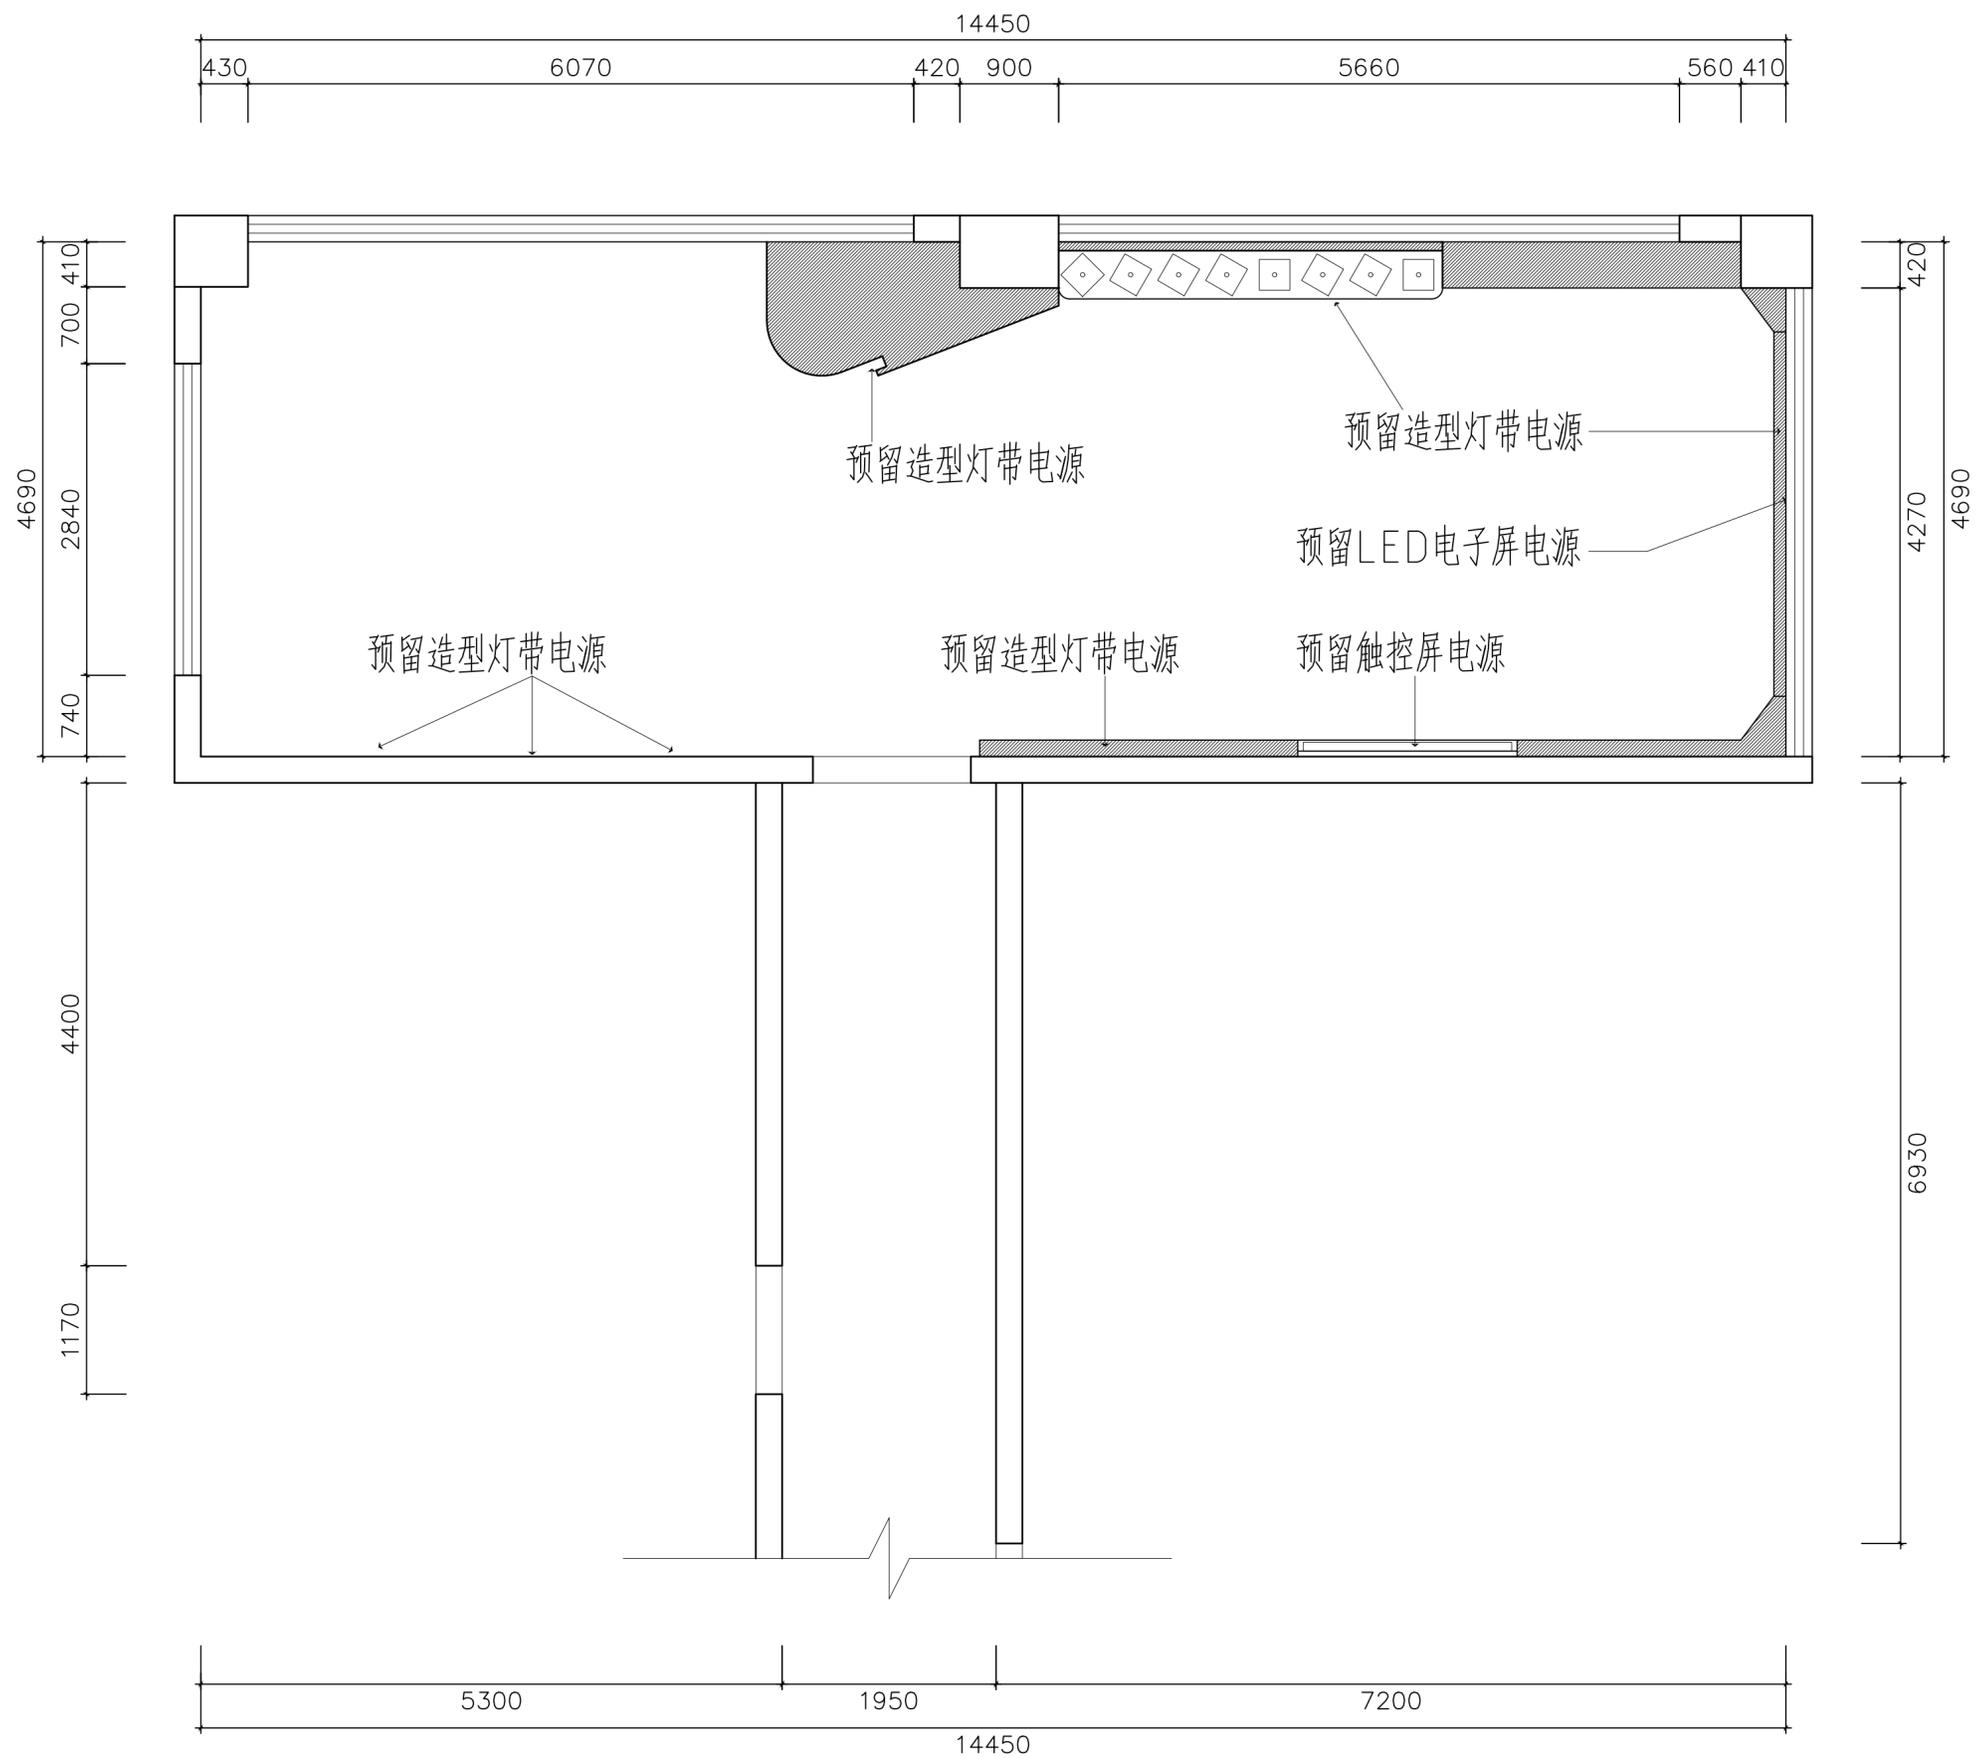


图例	
⊕	嵌入式射灯


**墙面造型电源线预留图**

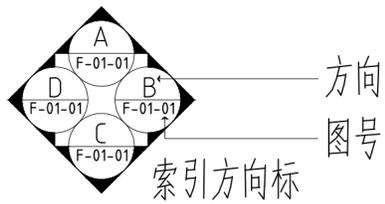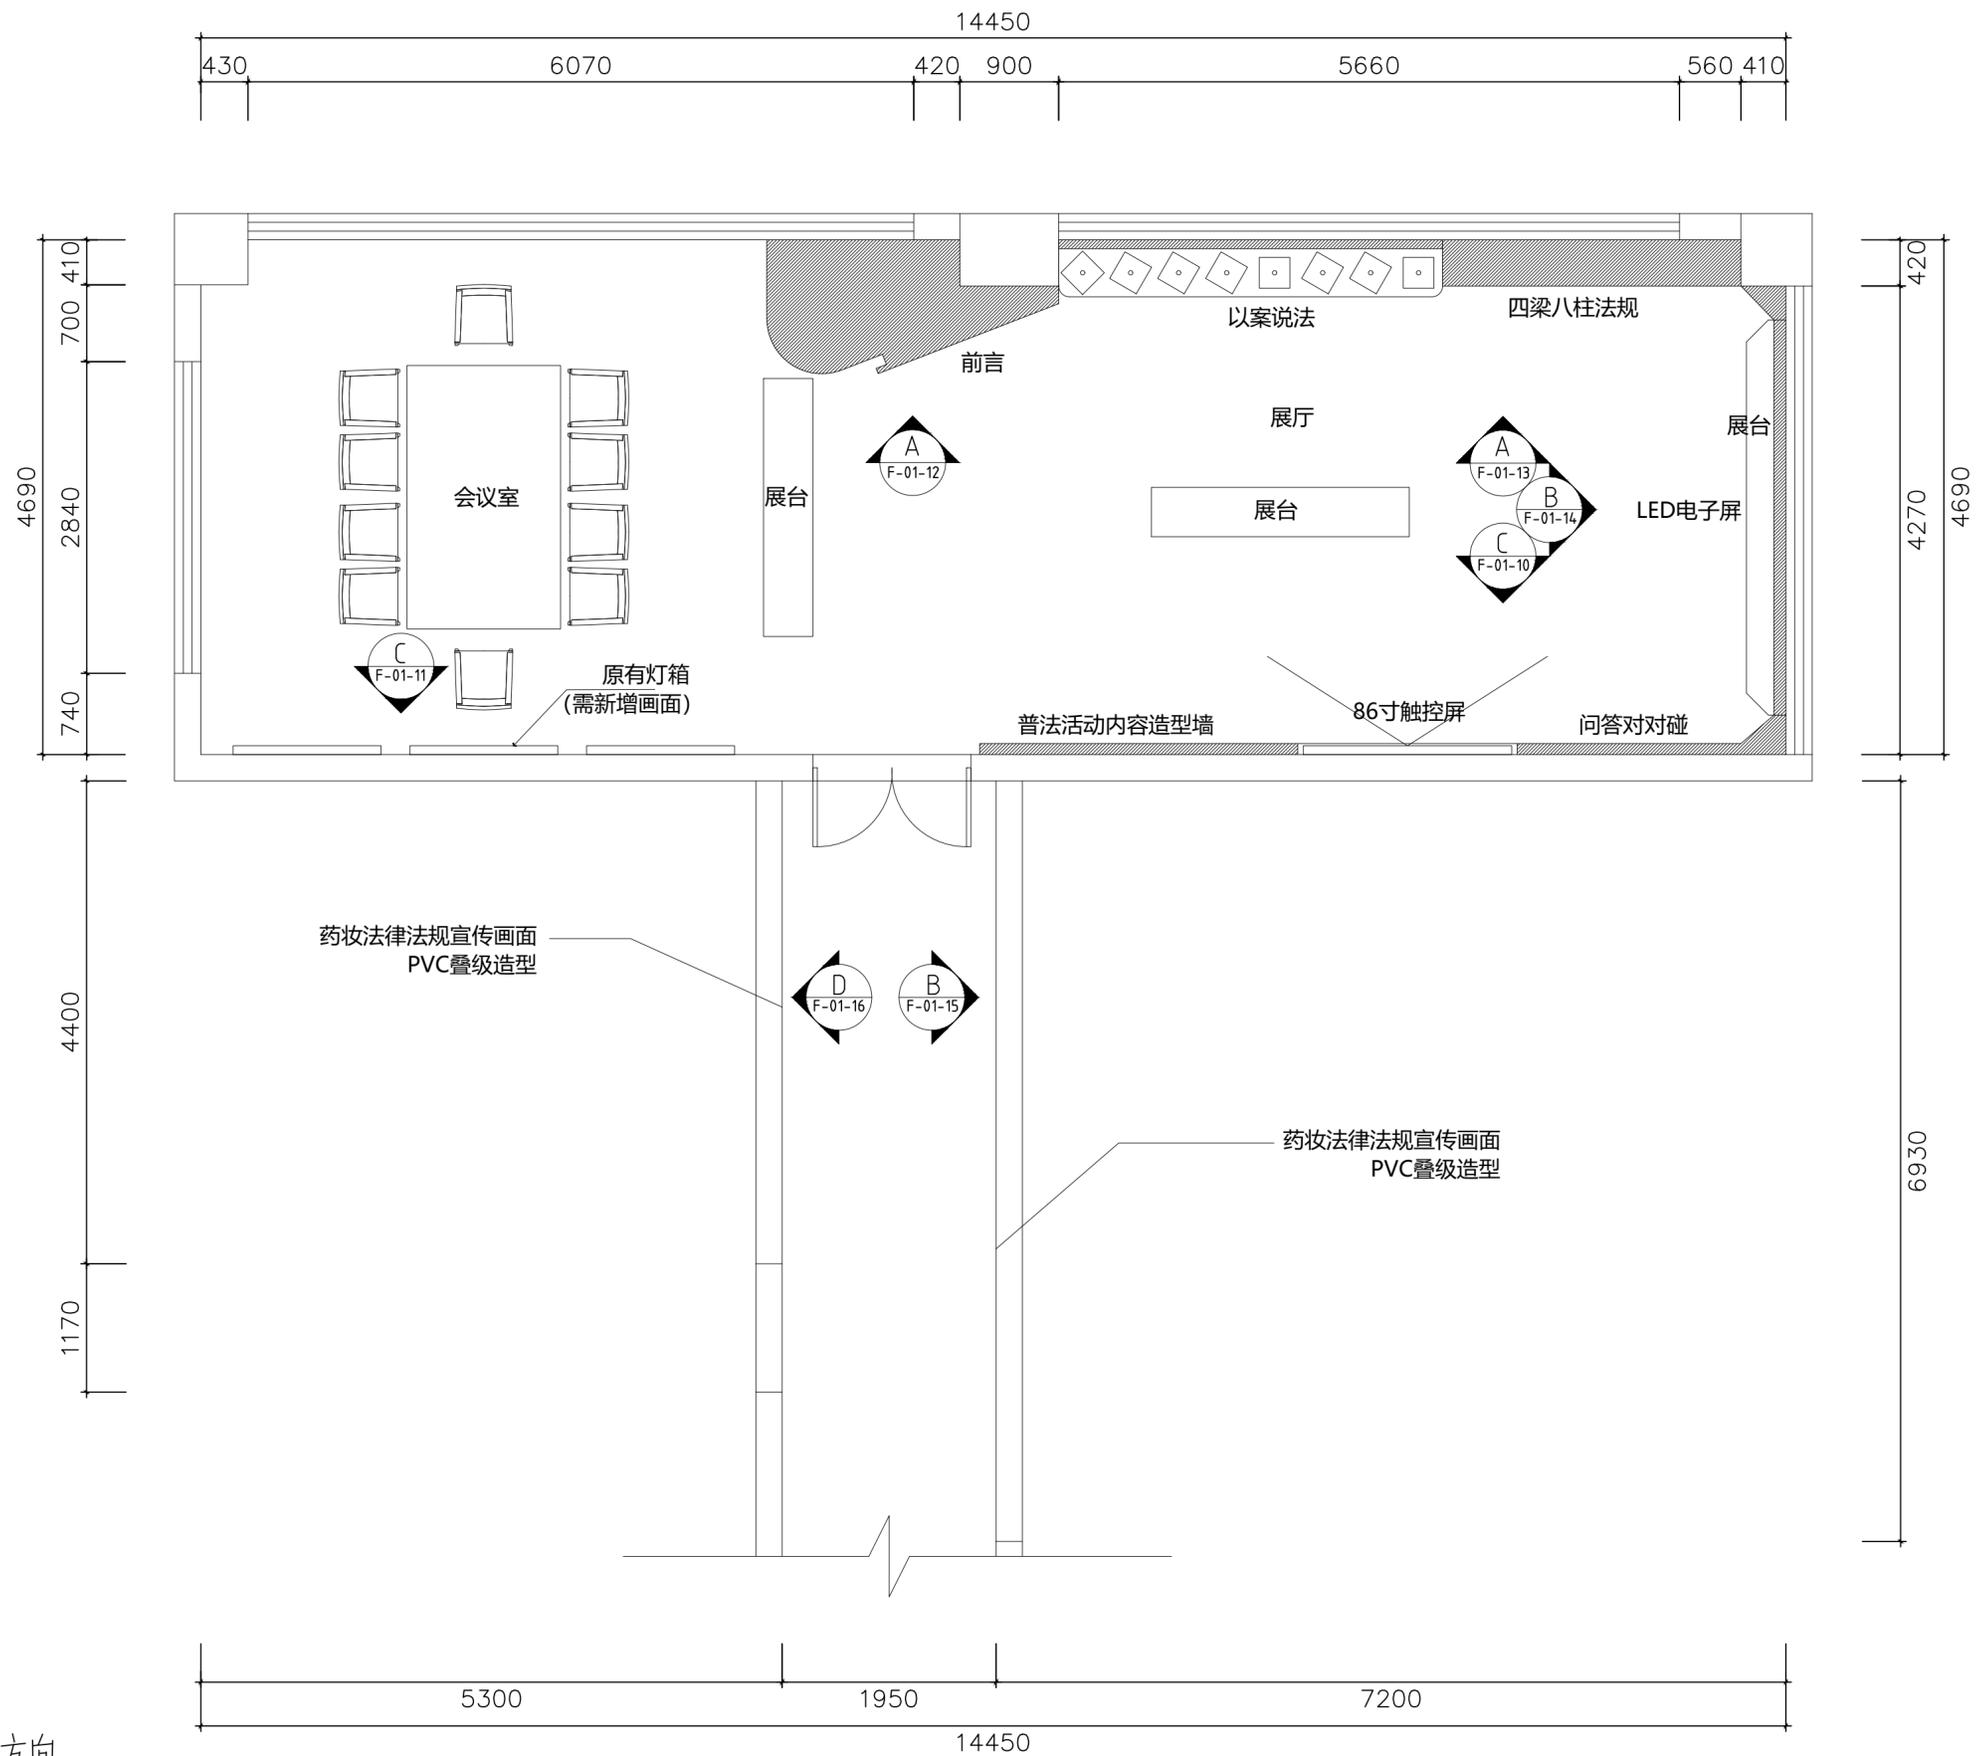



**立面施工索引图**

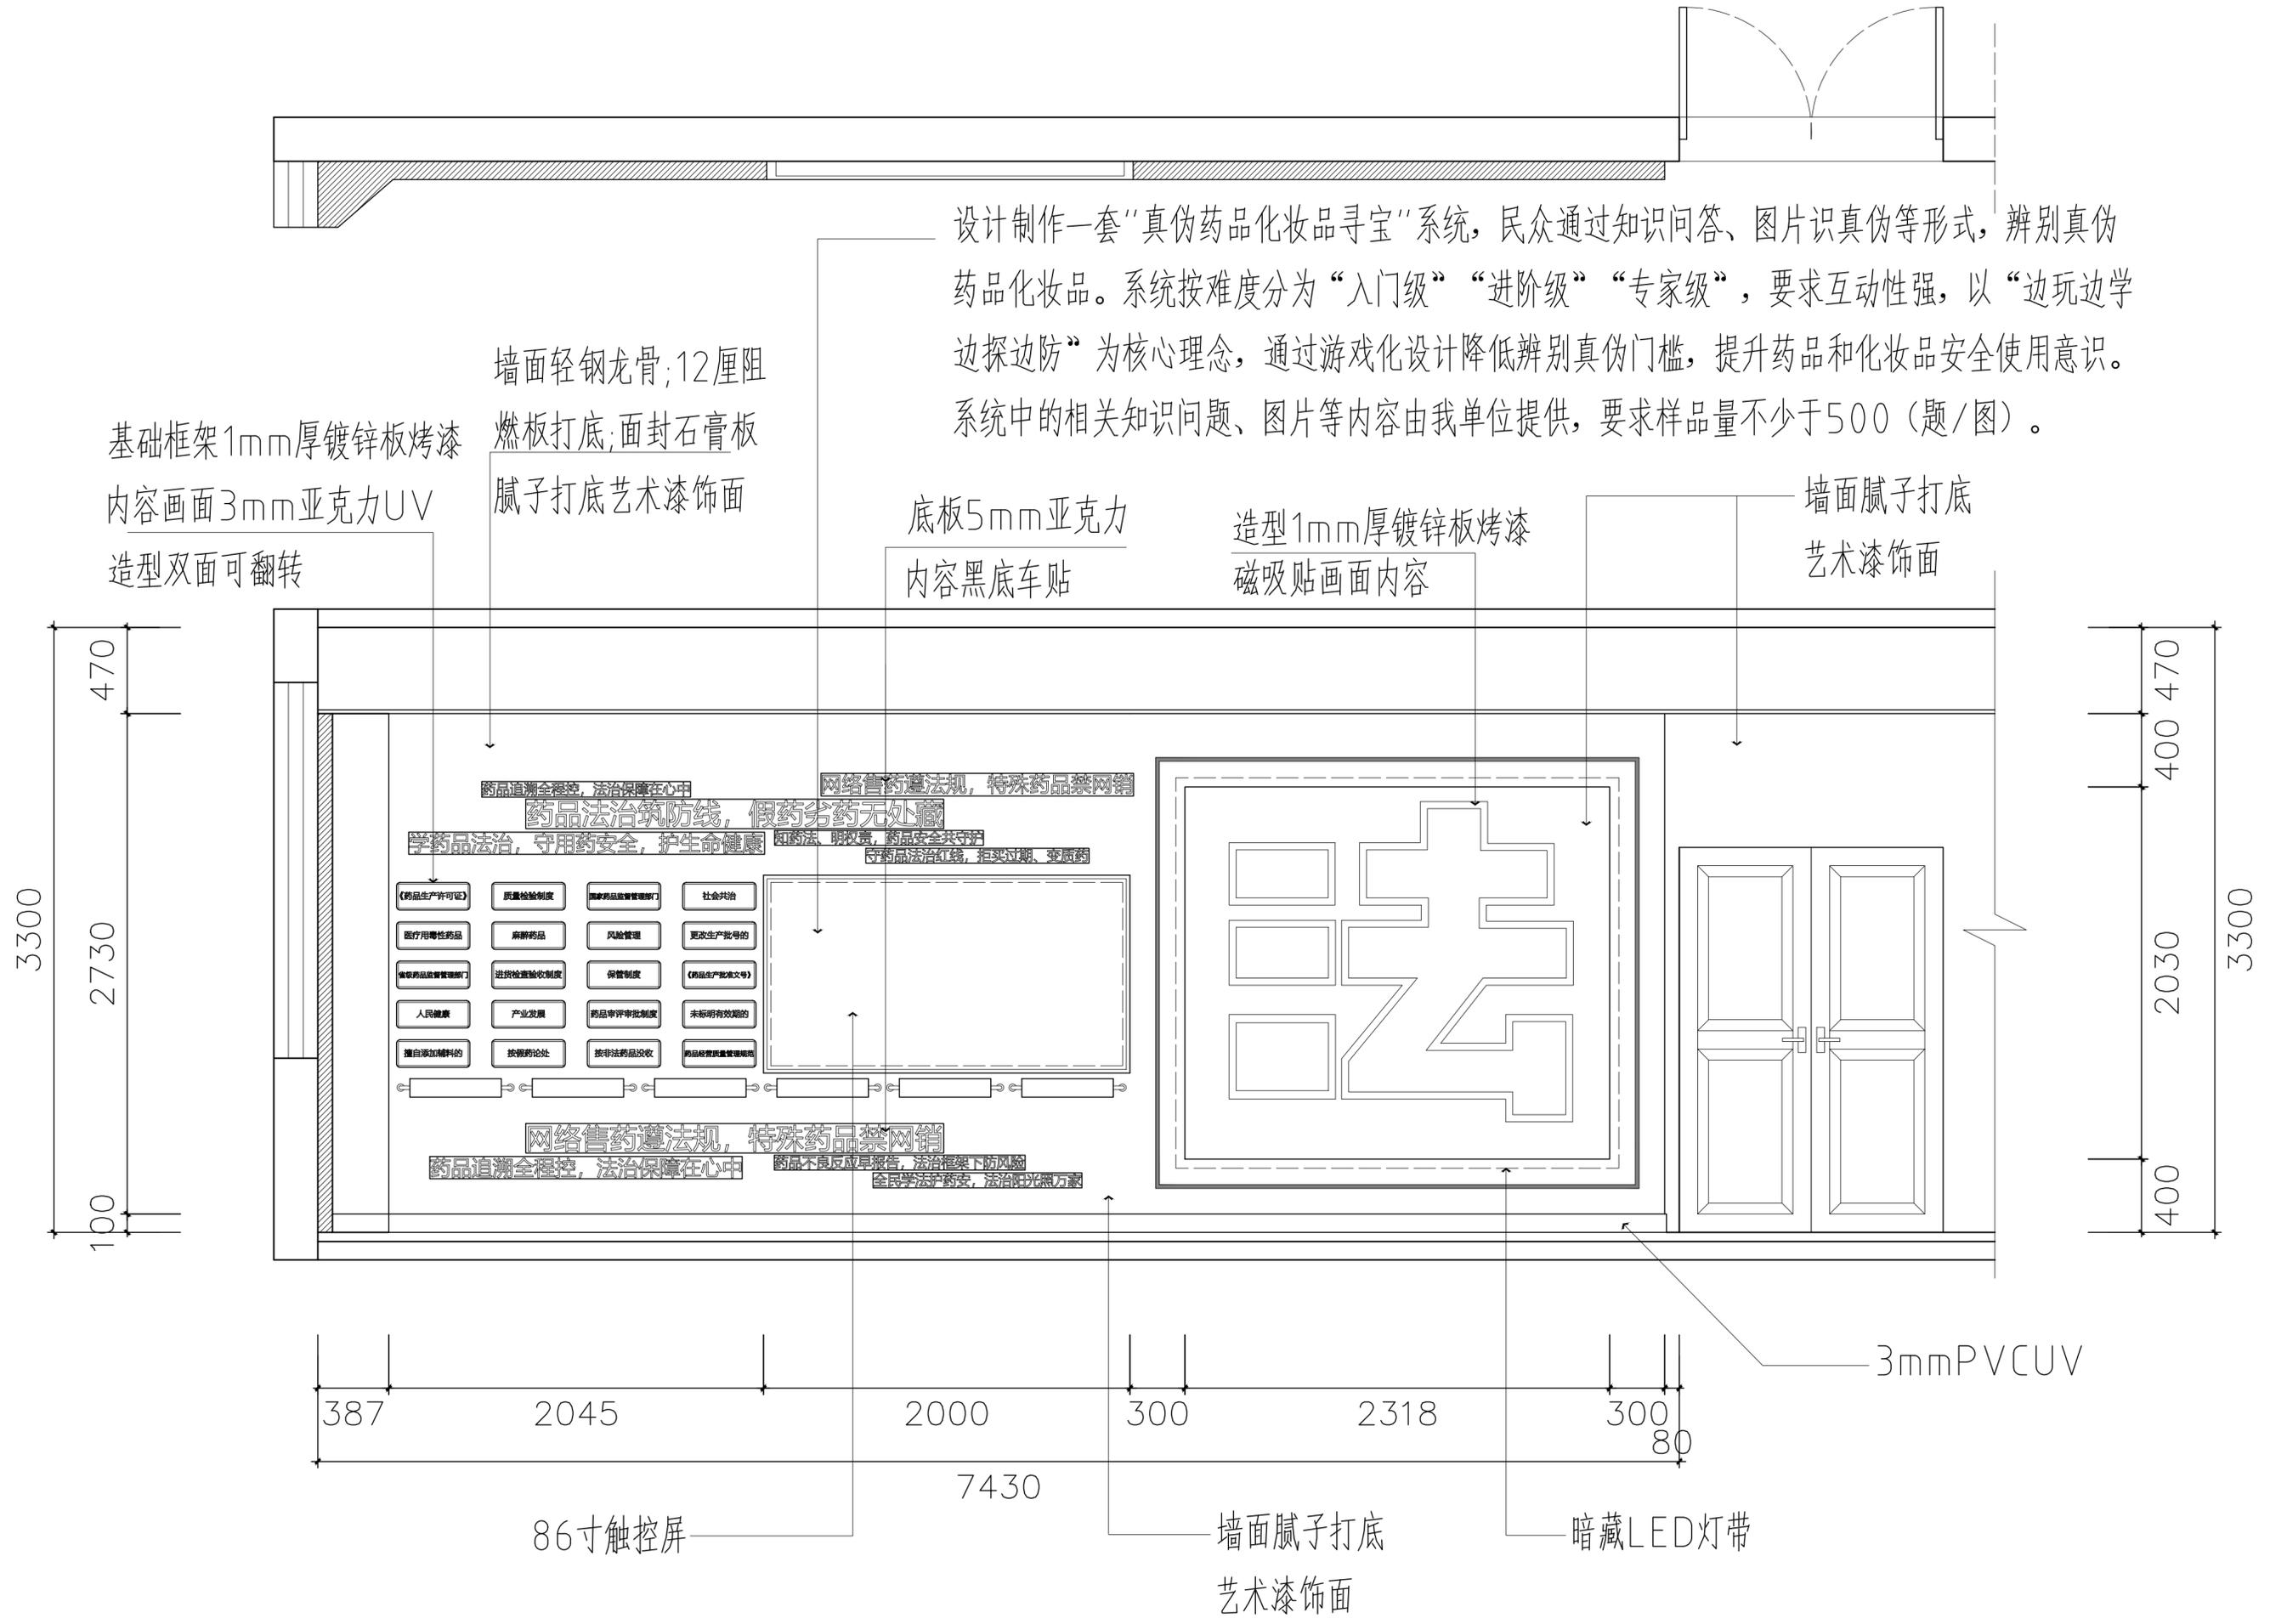



普法活动宣传及问答对对碰立立面图

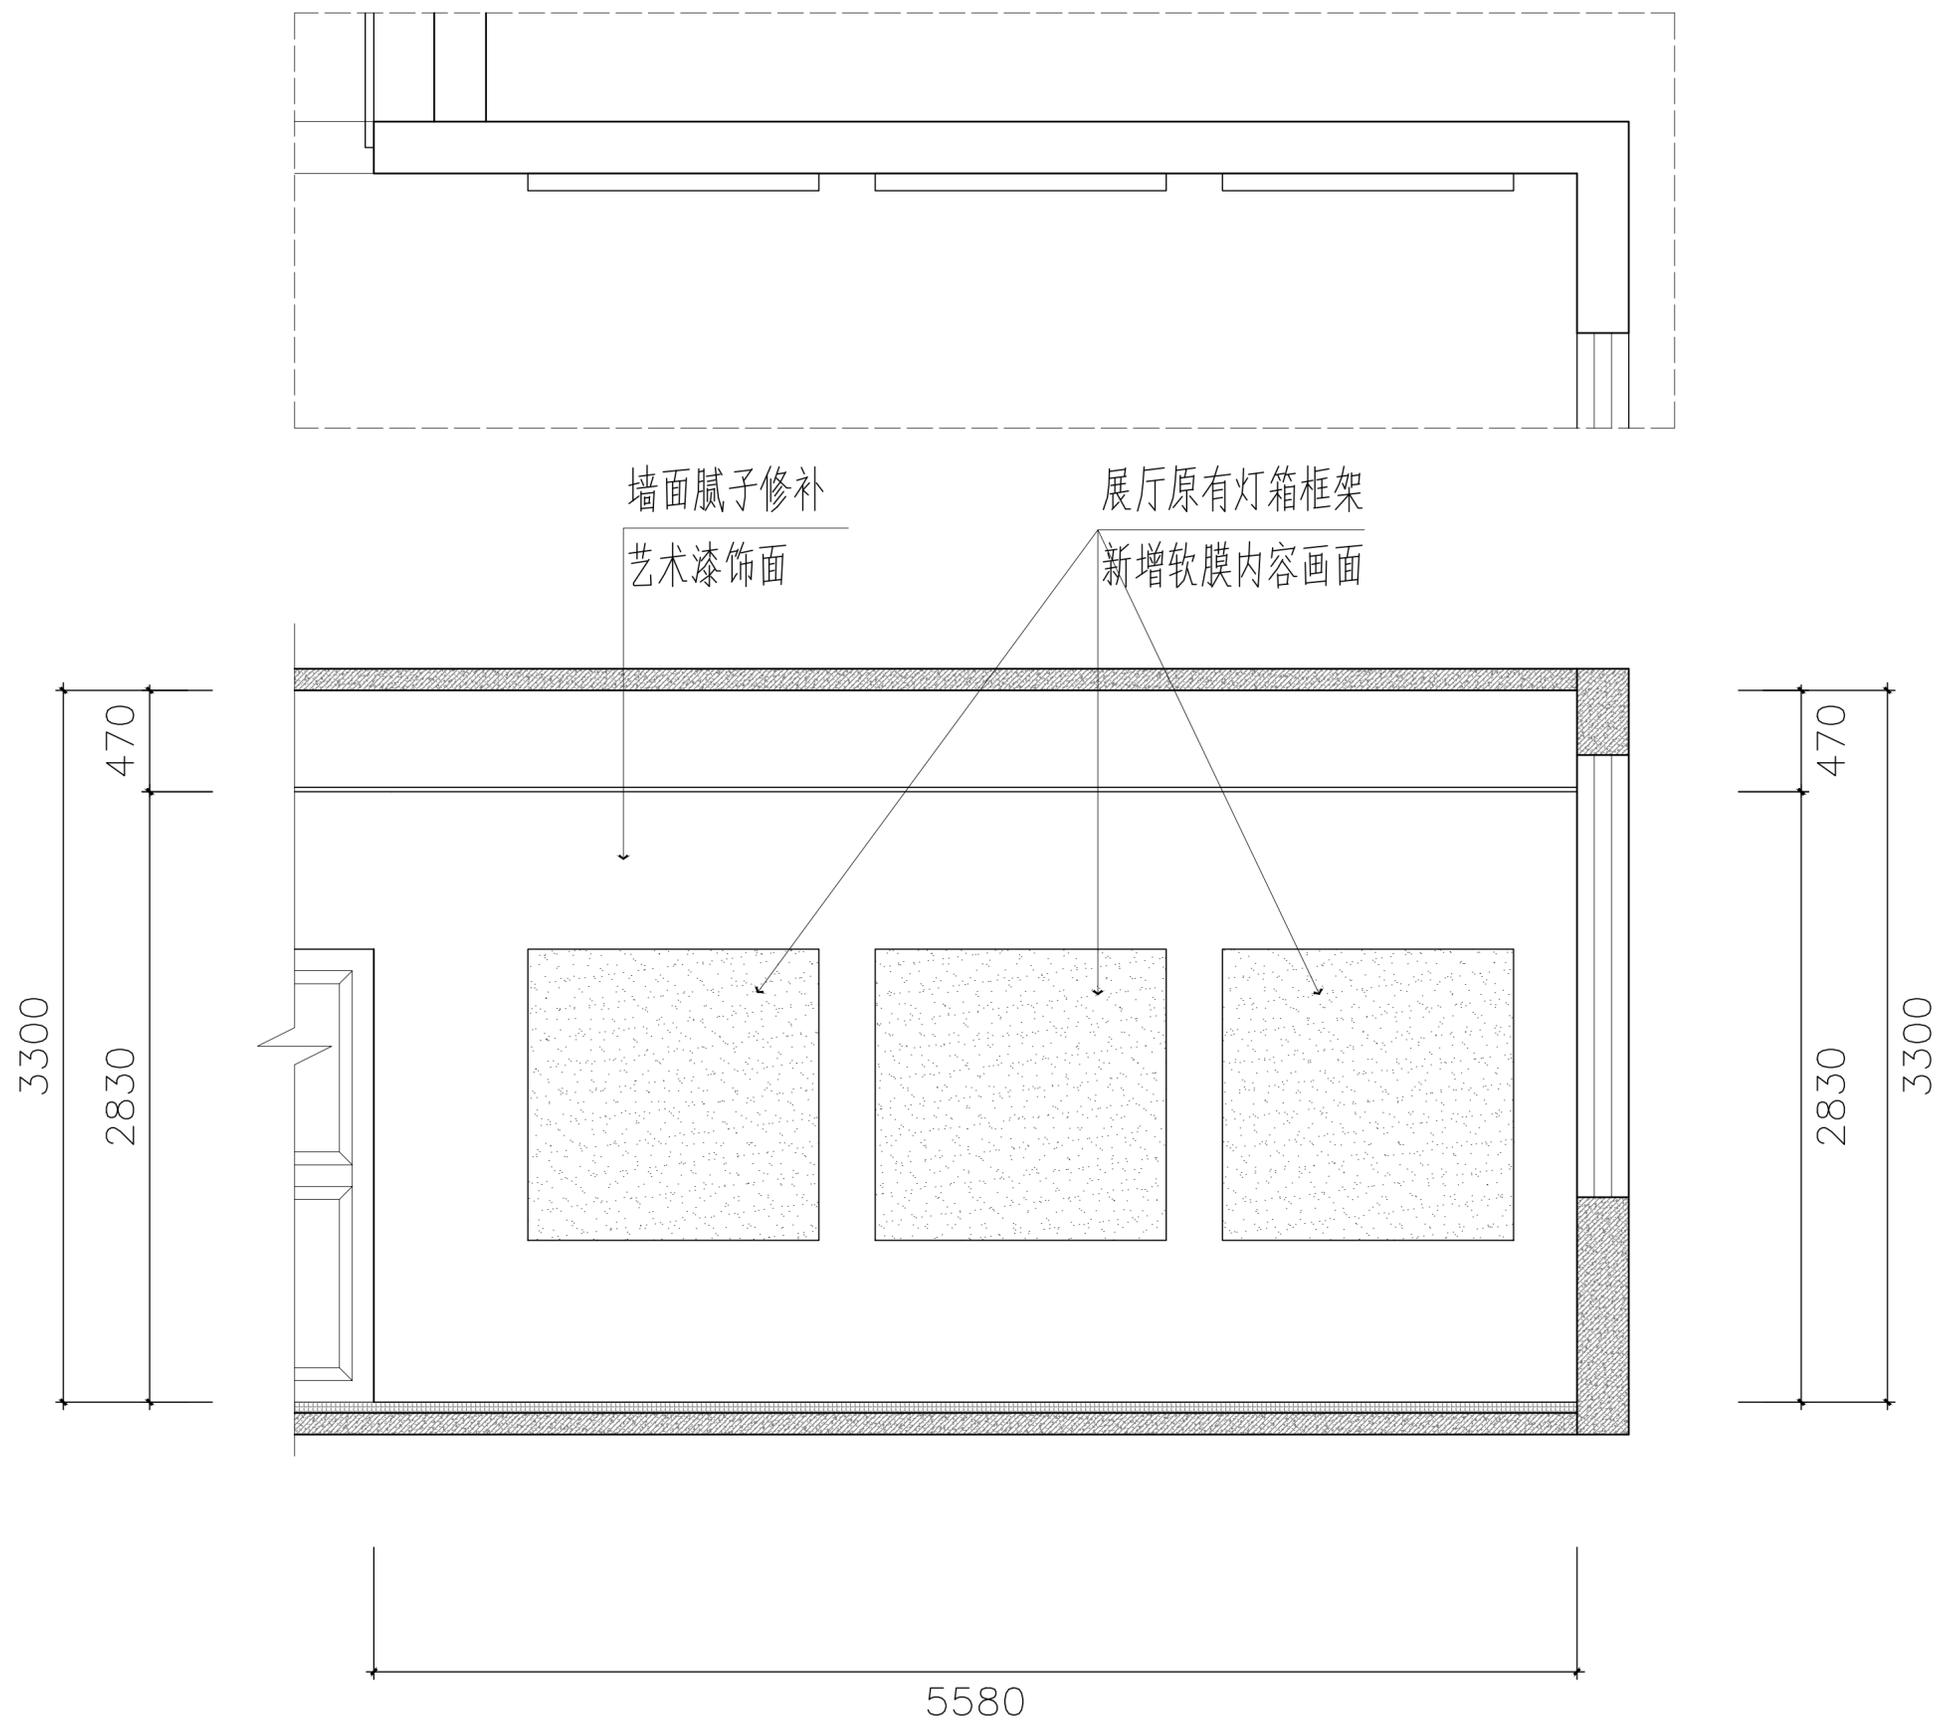


现场原有灯箱安装示意图

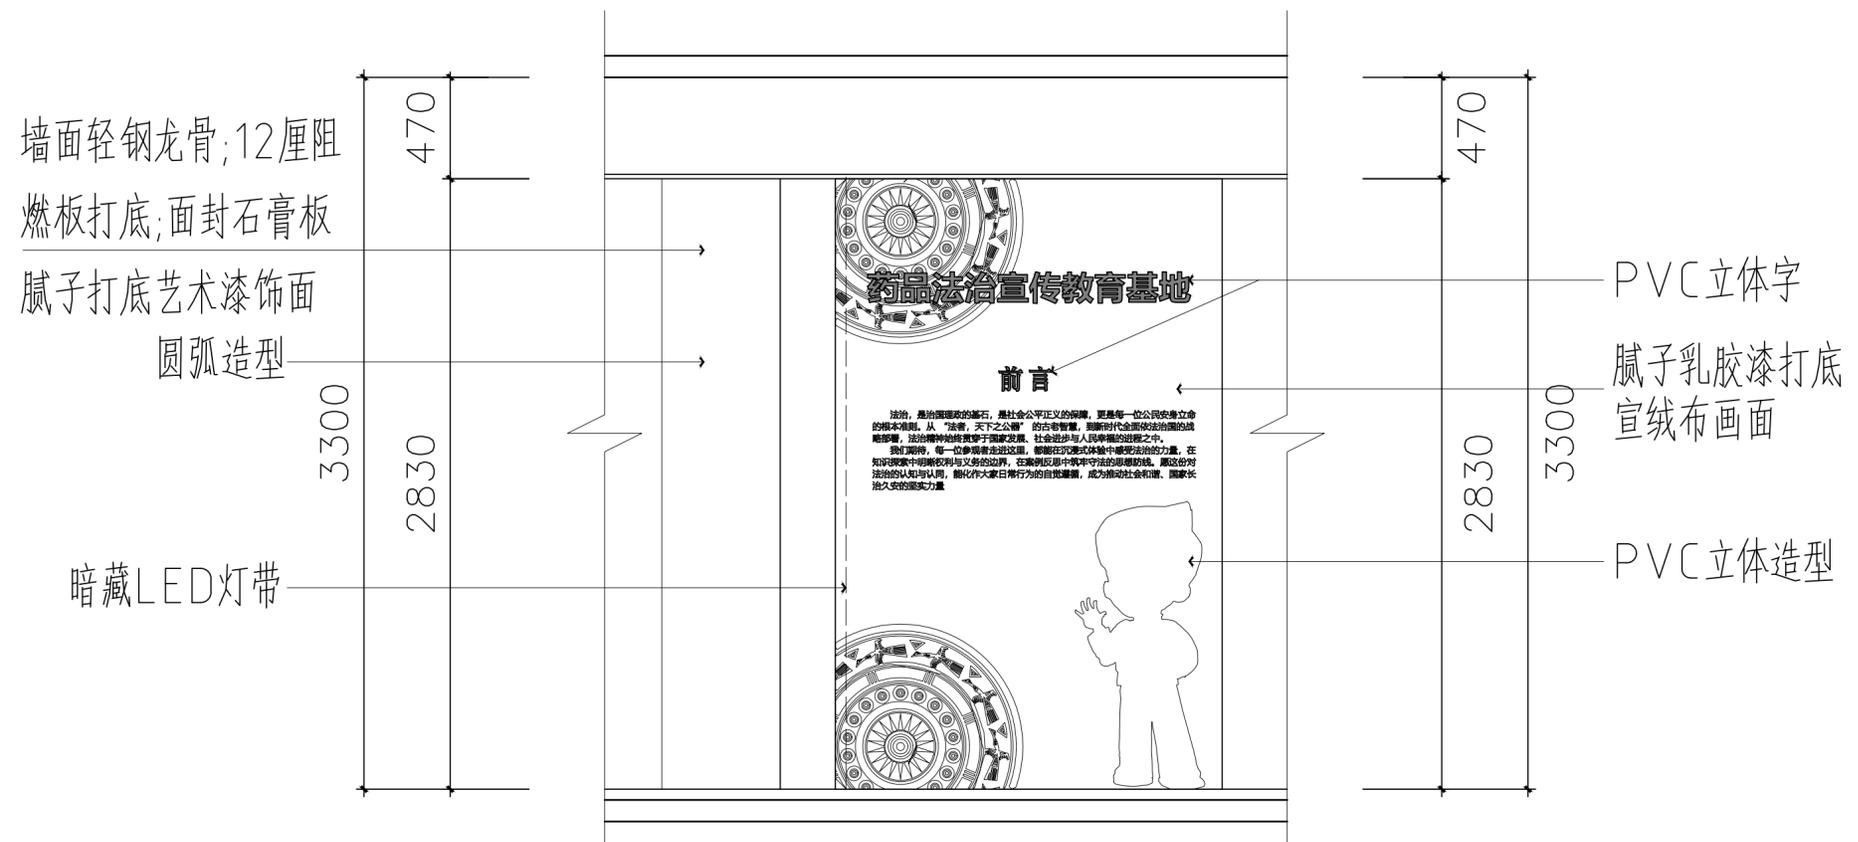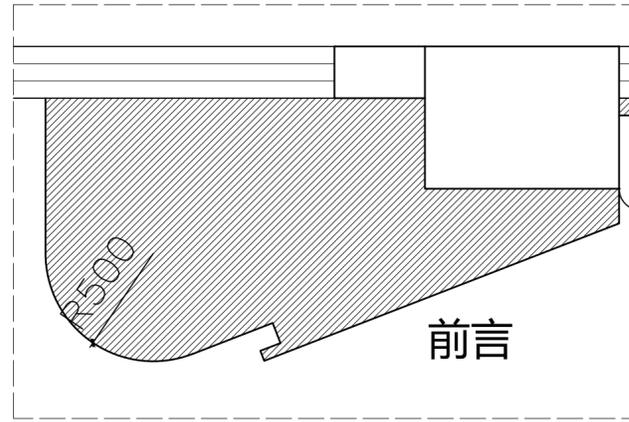


前言立面图

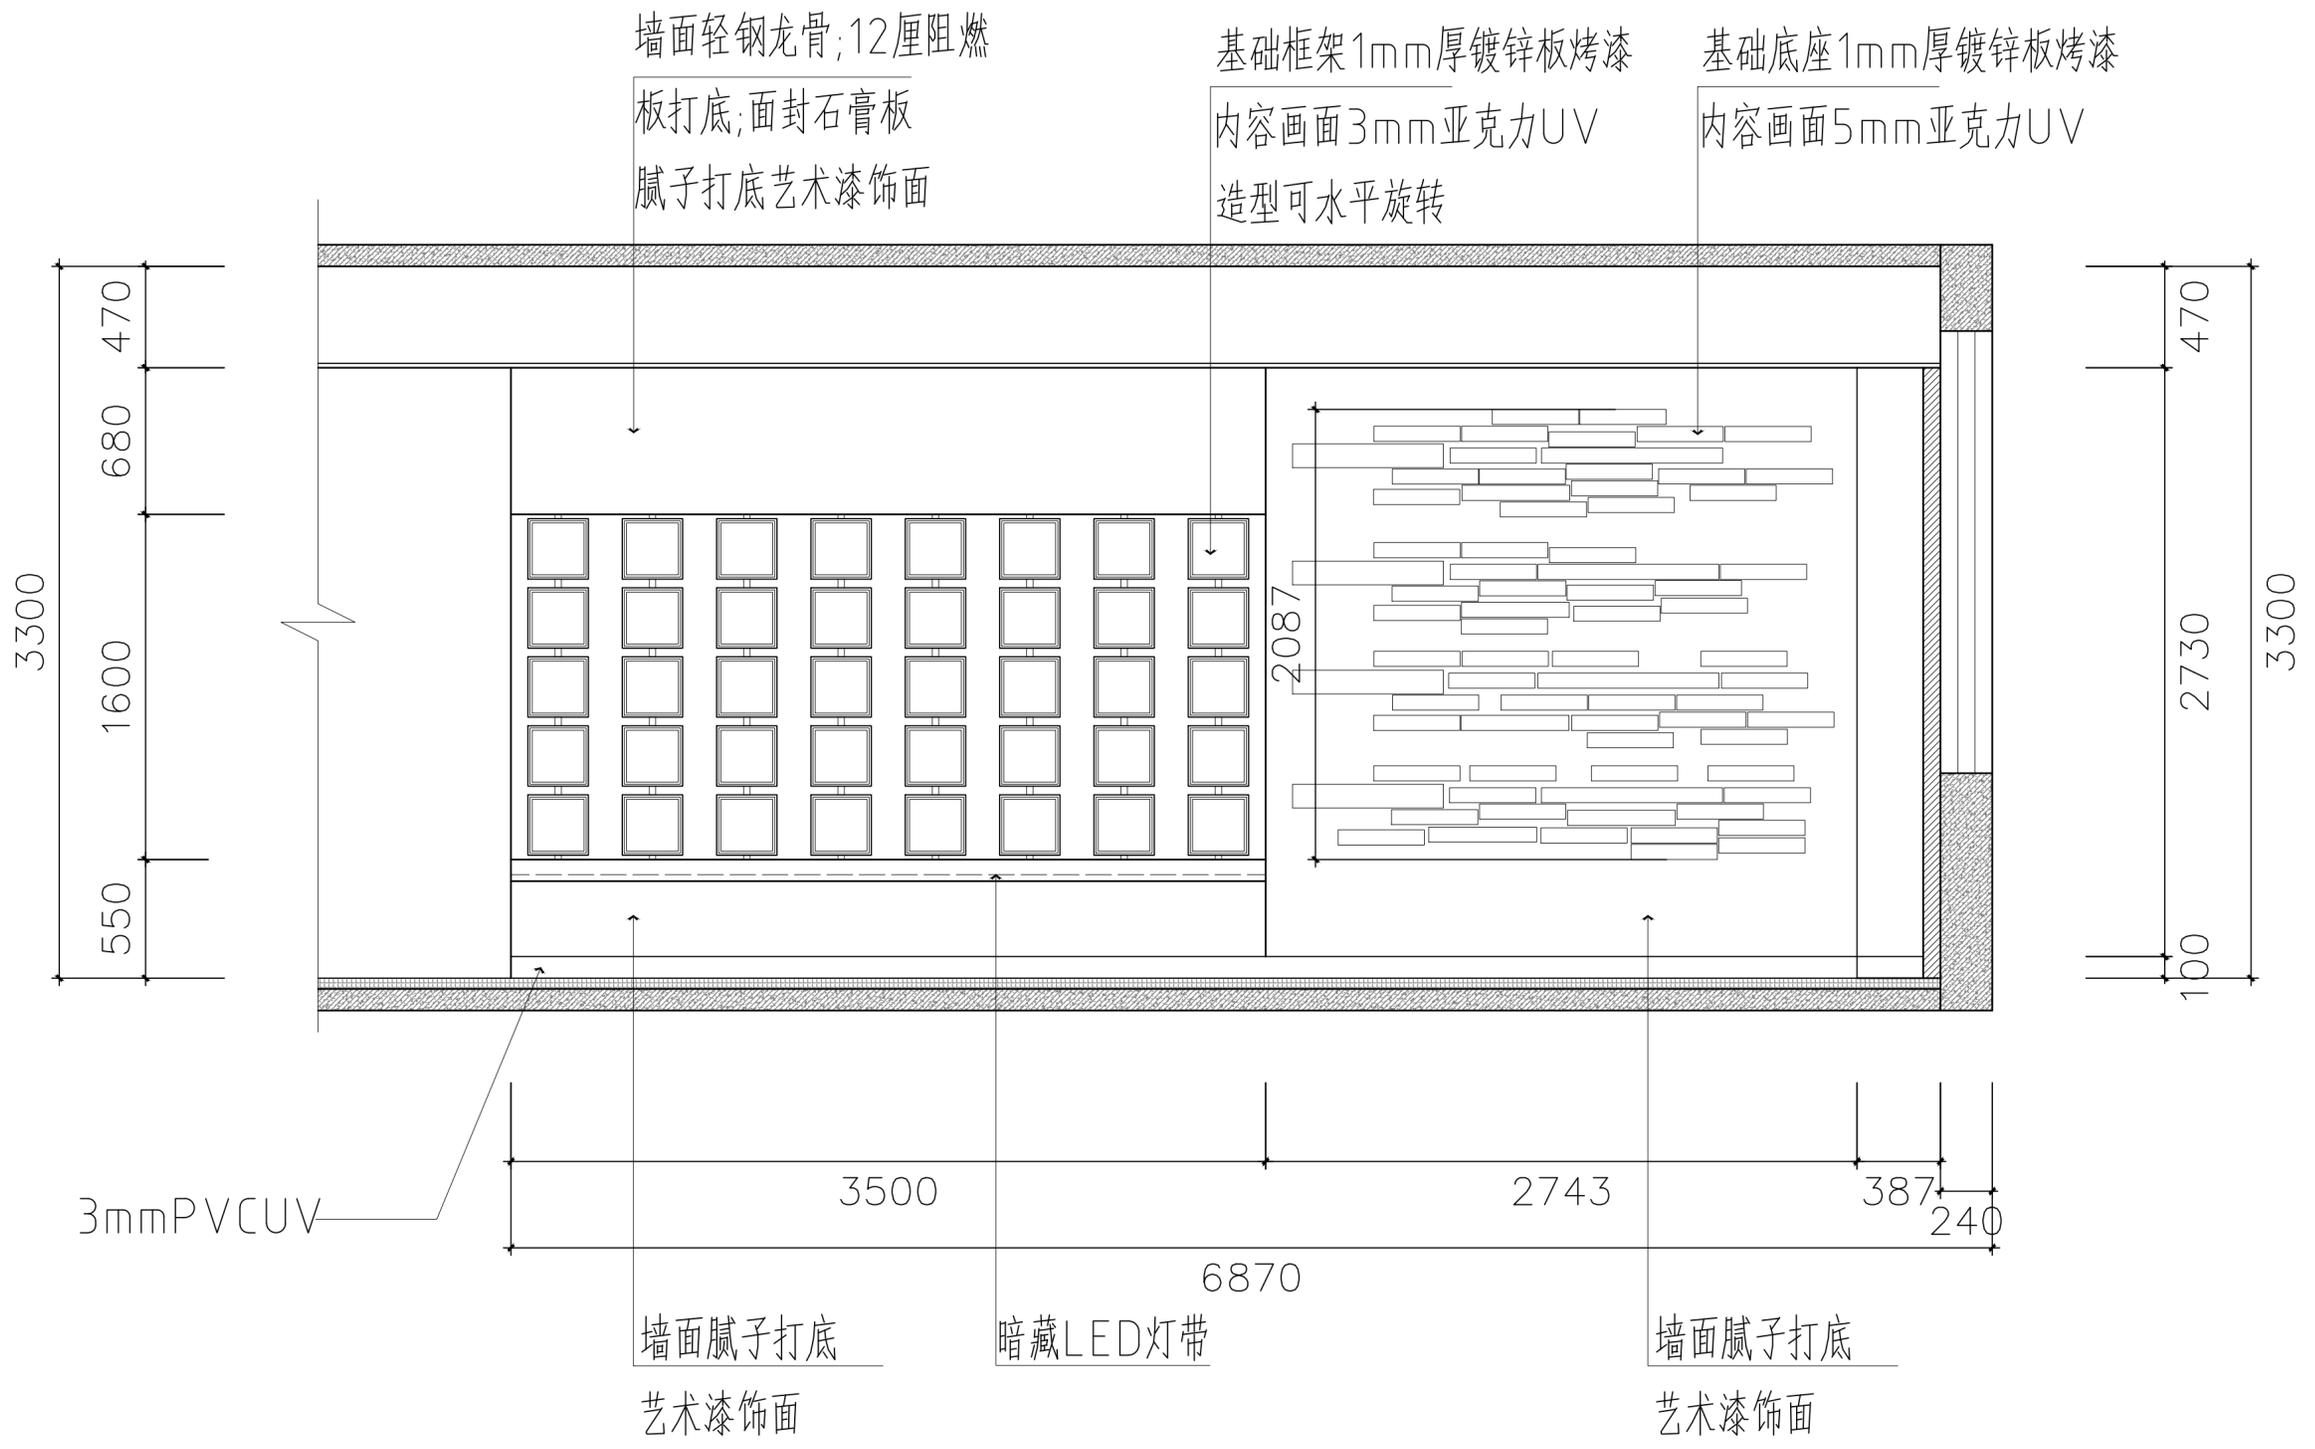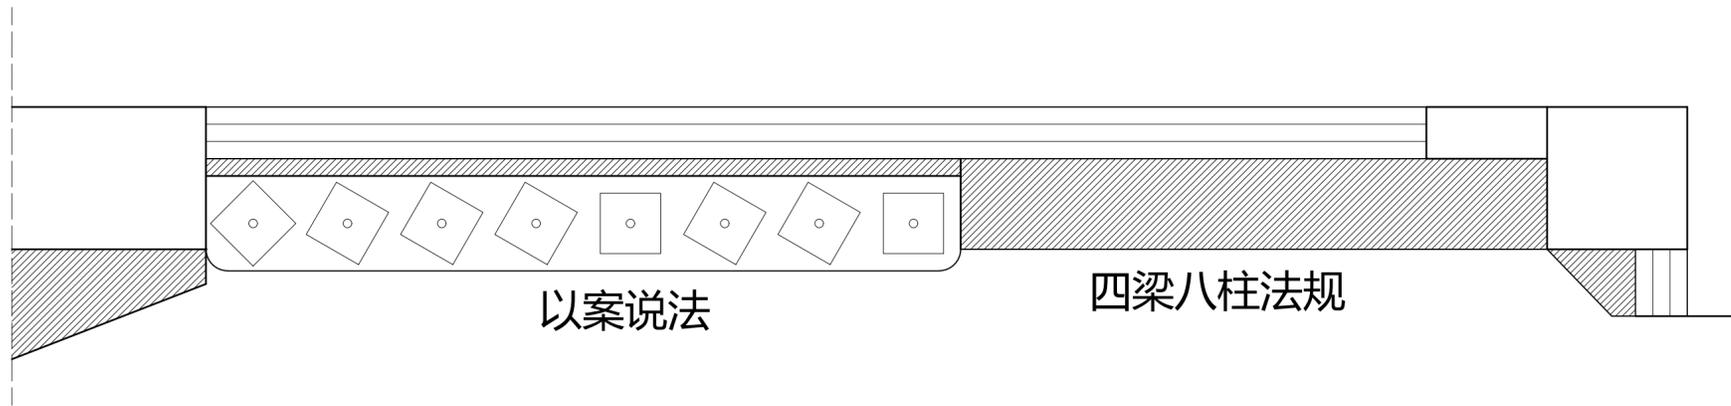



以案说法及四梁八柱法规立面图

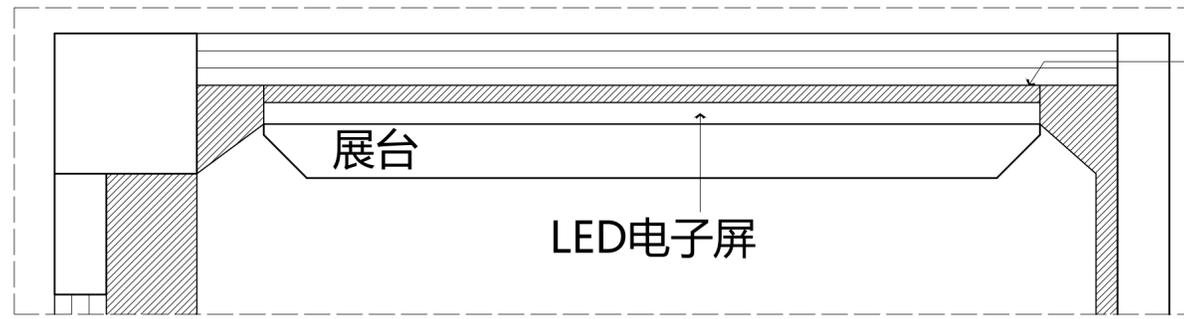


12厘阻燃板封窗  
40×40×3镀锌方  
通焊接LED结构墙

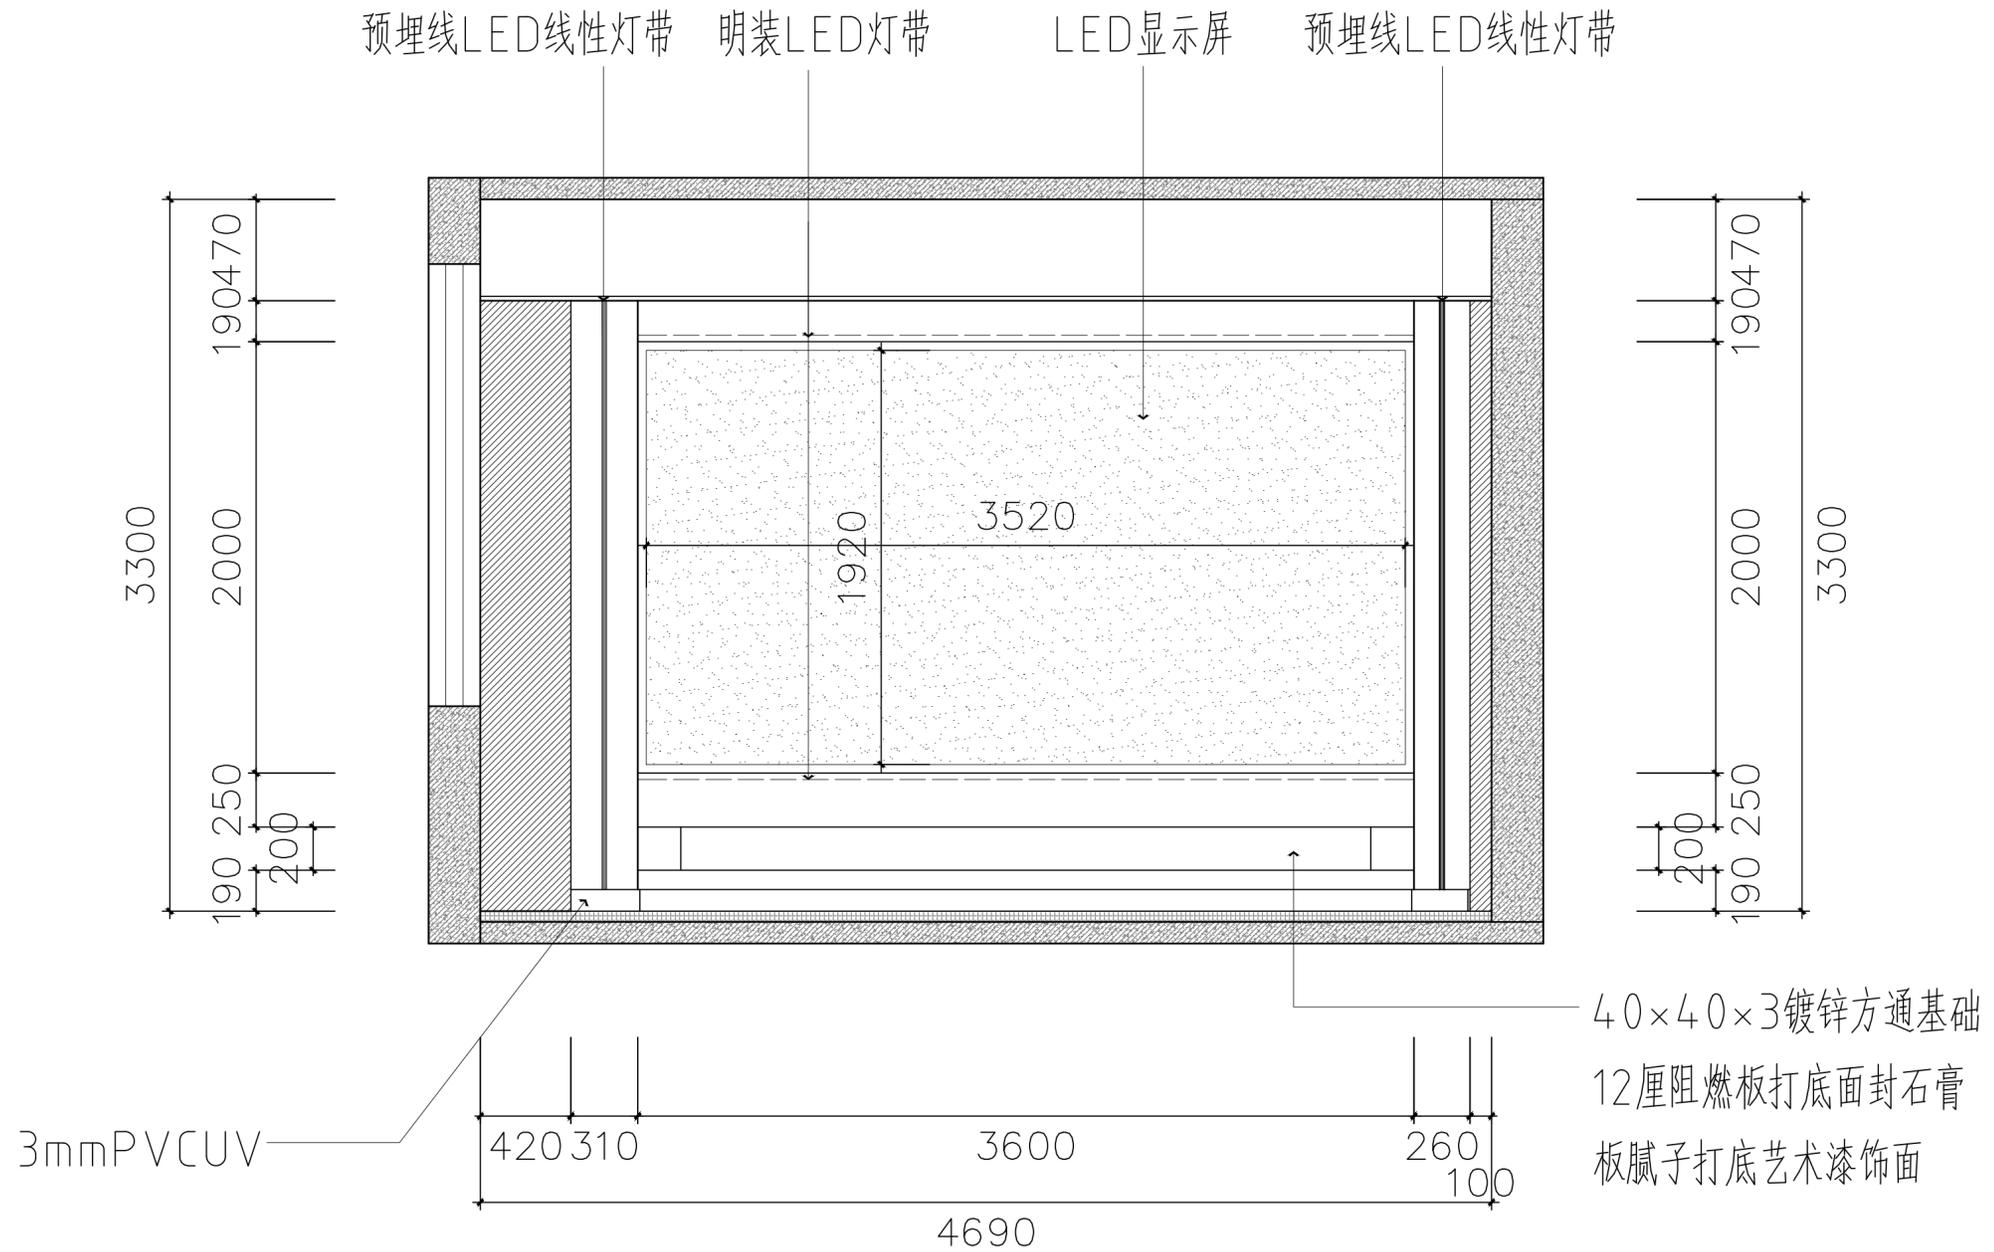

**LED电子屏宣传墙面立面图**

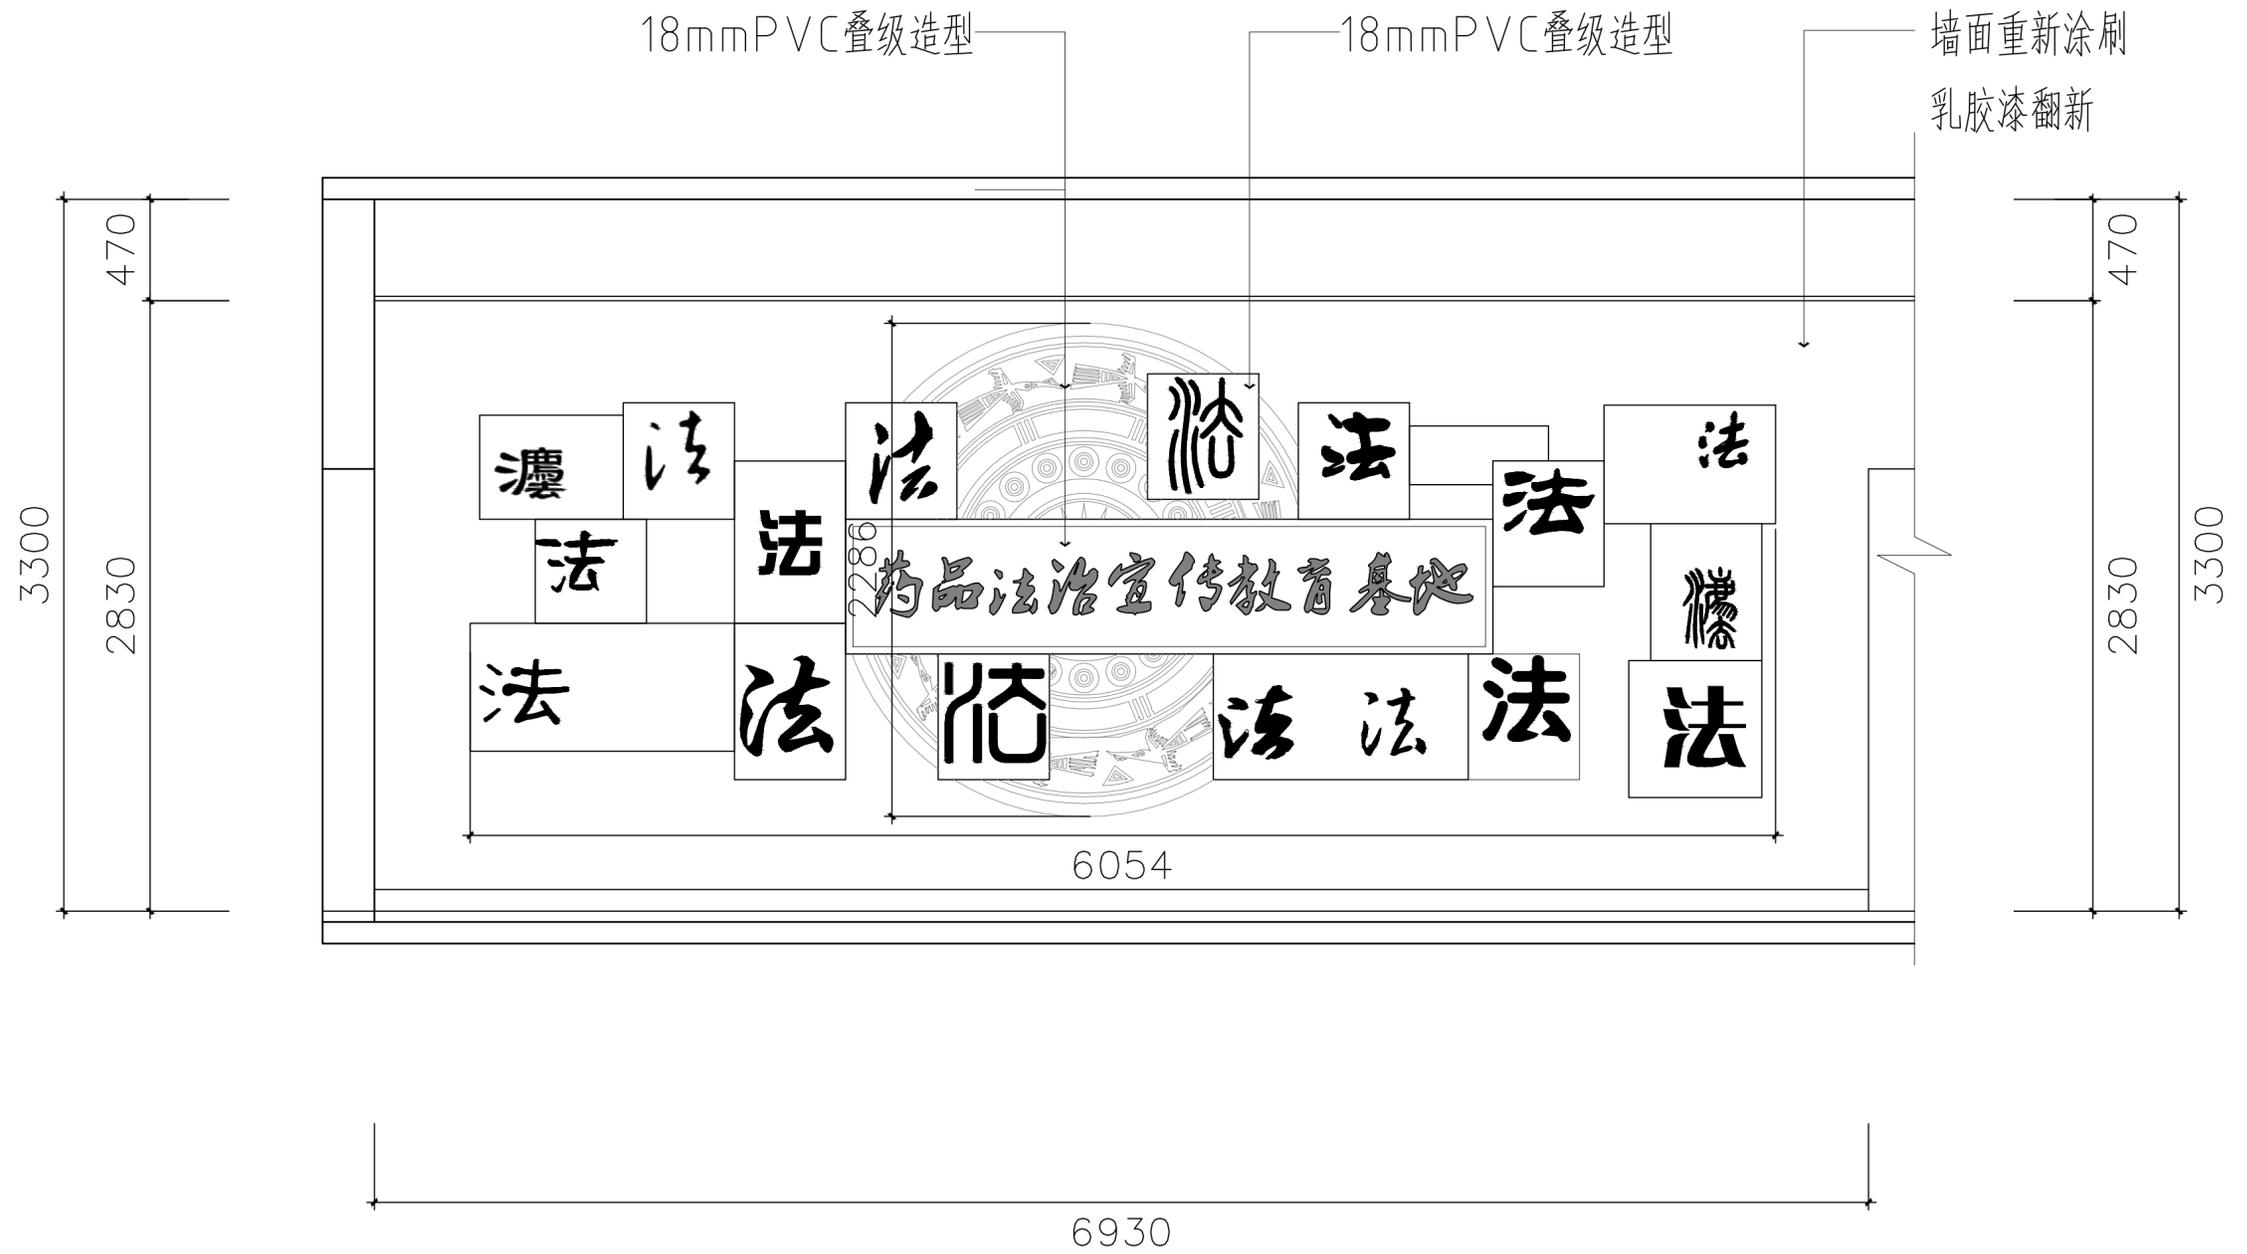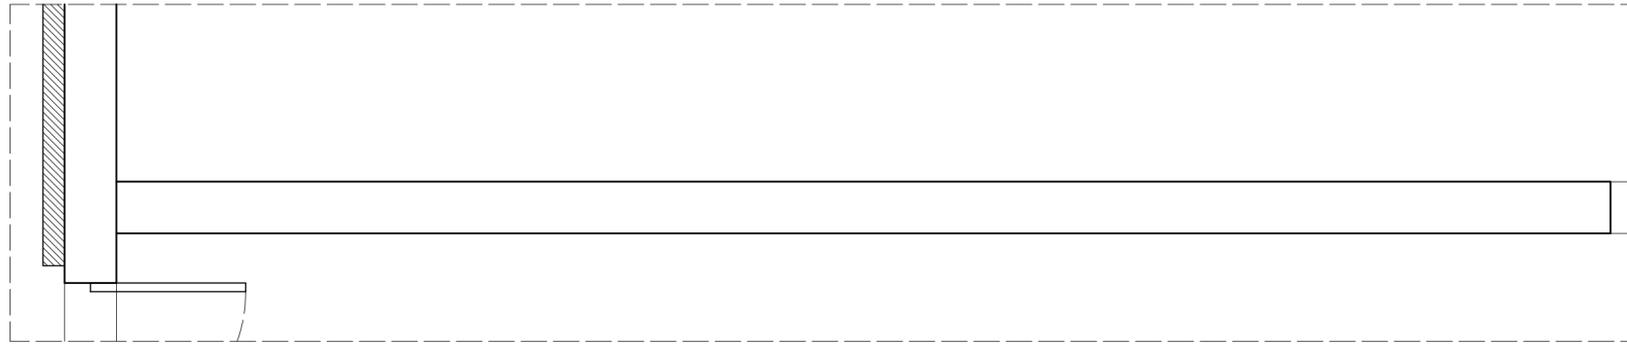


过道立面施工图A

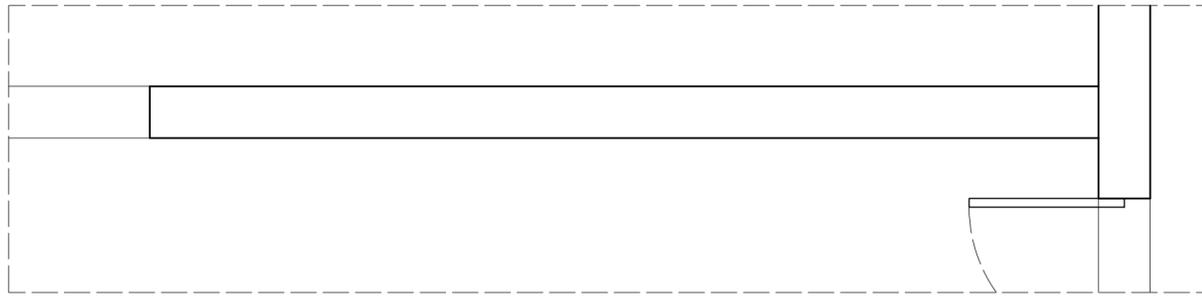

墙面重新涂刷乳胶漆翻新

18mmPVC叠级造型

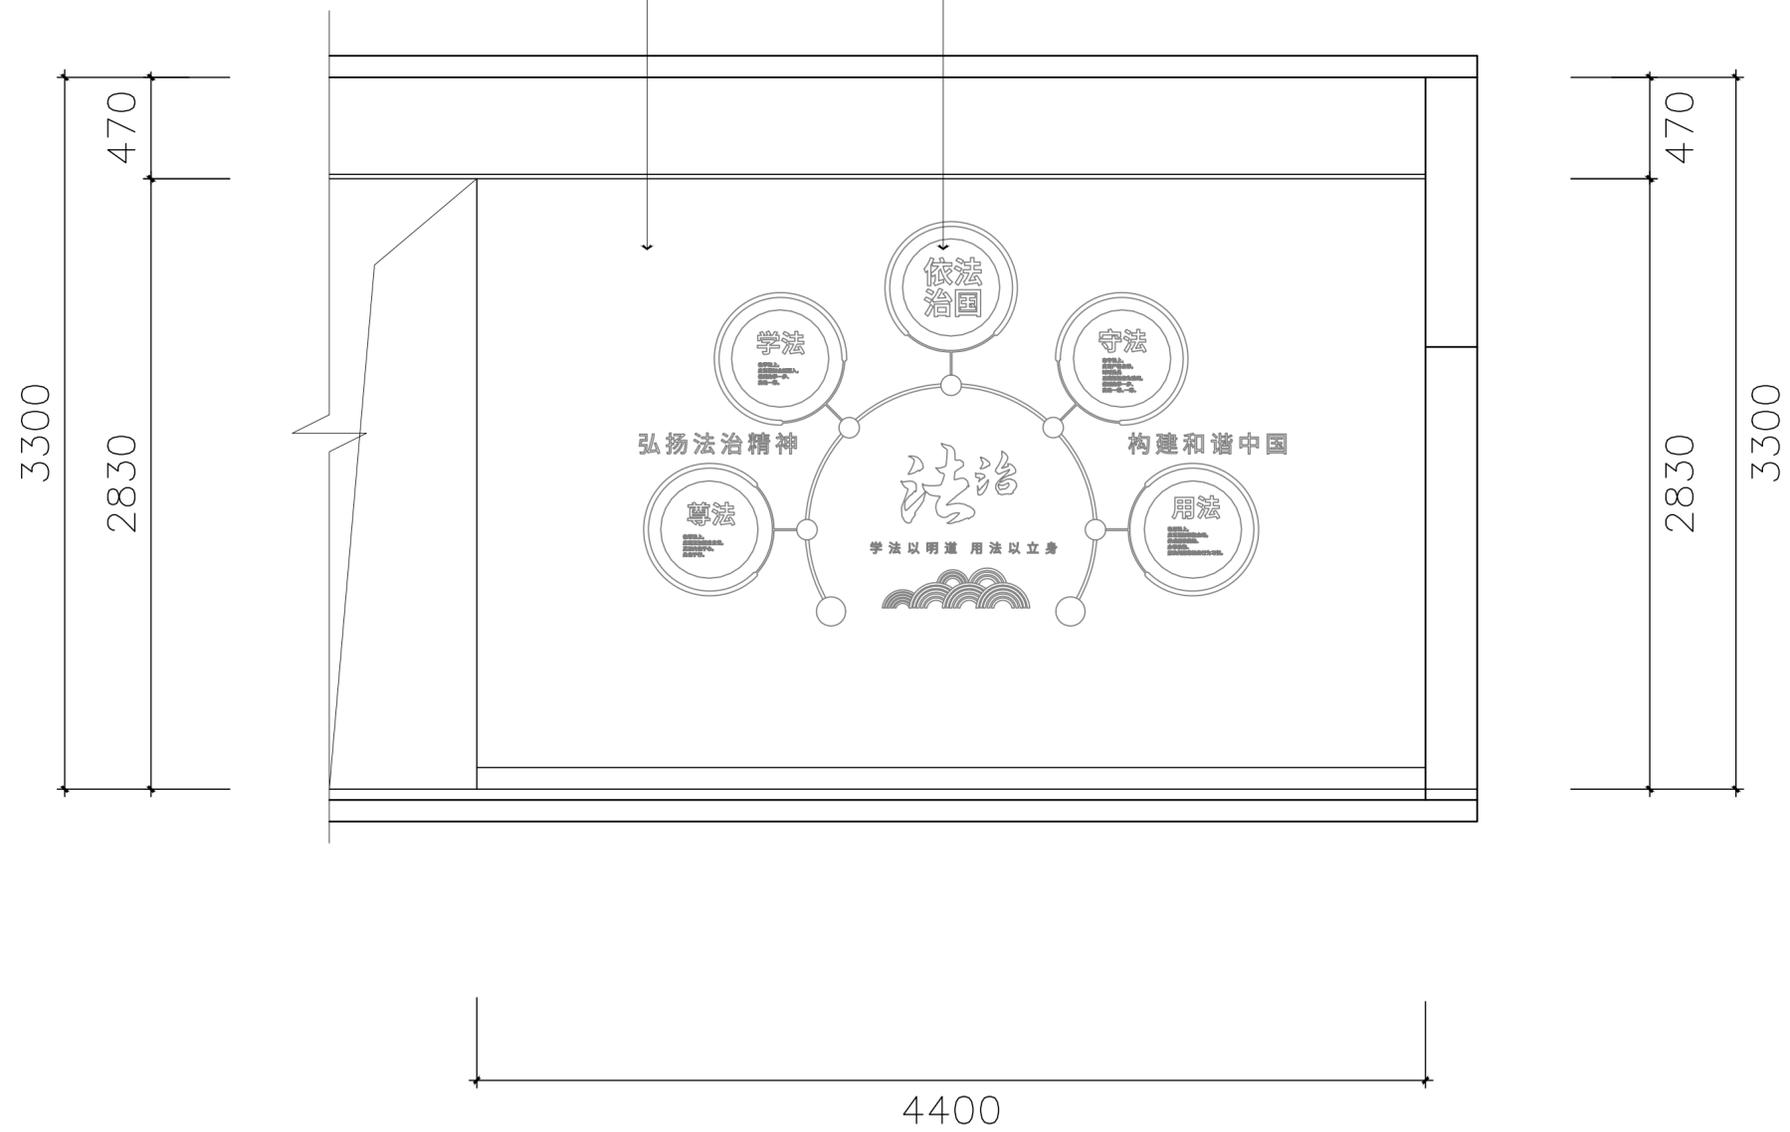

**过道立面施工图B**